

Projekt

z dnia 28 lutego 2018 r.

Zatwierdzony przez

**UCHWAŁA NR .../....2018
Rady Gminy w Chojnicach**

z dnia 2018 r.

w sprawie określenia wykazu kąpielisk na rok 2018 na terenie gminy Chojnice oraz określenia sezonu kąpielowego

Na podstawie art. 18 ust. 2 pkt 15 ustawy z dnia 8 marca 1990 r. o samorządzie gminnym (t.j. Dz.U. z 2017 r. poz. 1875 ze zm.), w związku z art. 37 ust. 1 i 2 ustawy z dnia 20 lipca 2017 r. Prawo wodne (Dz.U. z 2017 r. poz. 1566 ze zm.)

**Rada Gminy
uchwała, co następuje:**

§ 1. 1. Określa się wykaz kąpielisk na terenie gminy Chojnice na 2018 rok, obejmujące kąpieliska na wodach jeziora Charzykowskiego w miejscowości Charzykowy i Małe Swornegacie oraz kąpielisko na wodach jeziora Karsińskiego w miejscowości Swornegacie.

2. Kąpielisko w miejscowości Charzykowy zlokalizowane jest przy plaży, wzdłuż linii brzegowej na długości 99,00 mb. stanowiącej część działek o nr ewid. 64, 157/7 i 239/5 obręb Charzykowy. Współrzędne geograficzne kąpieliska: prawa strona- N: 53°44'7.157", E: 17°30'26.99", N: 53°44'7.7", E: 17°30'24.66"; lewa strona- N: 53°44'4.004", E: 17°30'24.991", N: 53°44'4.981", E: 17°30'22.616".

3. Kąpielisko w miejscowości Małe Swornegacie zlokalizowane jest przy plaży, wzdłuż linii brzegowej na długości 25,00 mb. stanowiącej część działek o nr ewid. 64 obręb Charzykowy i 820/2 obręb Swornegacie. Współrzędne geograficzne kąpieliska: prawa strona- N: 53°48'59.931", E: 17°29'50.059", N: 53°48'59.07", E: 17°29'50.496"; lewa strona- N: 53°49'0.096", E: 17°29'50.938", N: 53°48'59.247", E: 17°29'51.462".

4. Kąpielisko w miejscowości Swornegacie zlokalizowane jest przy plaży, wzdłuż linii brzegowej na długości 40,00 mb. stanowiącej część działek o nr ewid. 443 i 1010/9 obręb Swornegacie. Współrzędne geograficzne kąpieliska: prawa strona- N: 53°51'14.151", E: 17°30'9.896", N: 53°51'12.214", E: 17°30'10.128"; lewa strona- N: 53°51'14.39", E: 17°30'11.606", N: 53°51'12.283", E: 17°30'11.895".

5. Organizatorem kąpielisk jest Gmina Chojnice.

6. Granice kąpielisk, o których mowa w ust 1, określają załączniki graficzne do niniejszej uchwały.

§ 2. W roku 2018 sezon kąpielowy na terenie gminy Chojnice będzie trwać od 1 lipca do 31 sierpnia.

§ 3. Wykonanie uchwały powierza się Wójtowi Gminy Chojnice.

§ 4. Uchwała wchodzi w życie po upływie 14 dni od dnia jej ogłoszenia w Dzienniku Urzędowym Województwa Pomorskiego.

Przewodnicząca Rady Gminy

Danuta Łoboda

PROJEKT ZAGOSPODAROWANIA DZIAŁEK

skala 1:500

MAPA DO CELÓW PROJEKTOWYCH
Oznaczenie kancelaryjne zgłoszenia pracy geodezyjnej
6640.3283.2017

Miejscowość Charzykowy
Jednostka ewidencyjna identyfikator[220203_2]
nazwaChojnice-G
Załącznik nr 1
do Uchwały Nr/2018
Rady Gminy w Chojnicach
z dnia 2018 r.

Nazwa projektu: Urządzenie kąpieliska z infrastrukturą towarzyszącą wraz z profilem wody w kąpielisku w miejscowości Charzykowy, gm. Chojnice na działkach geodezyjnych nr 64,157/7,263/9,239/5, 238/7 i 239/9 obręb Charzykowy

Inwestor: Gmina Chojnice
ul. 31 Stycznia 56a
89-600 Chojnice

Informacje dodatkowe Granice nieruchomości zostały przyjęte z Ewidencji Gruntów i Budynków. Nie dokonano ustalenia przebiegu granic nieruchomości. Mapa została wykonana bez ustalenia obciążeń służebnościami gruntowymi. Nie wyklucza się istnienia w terenie urządzeń podziemnych dla których brak było informacji branżowych i nie zostały odnalezione w czasie inwentaryzacji geodezyjnej.
Legenda zakres opracowania
USŁUGI GEODEZYJNO-KARTOGRAFICZNE

mgr inż. Krzysztof Mazurkiewicz
ul. Wicka Rogali 13, 89-604 Chojnice
tel. 608 - 686 - 455
Nazwa/ imię i nazwisko wykonawcy
Data i podpis osoby reprezentującej wykonawcę
i podpis geodety uprawnionego który opracował mapę

Współrzędne kąpieliska:

Pkt nr 1
N: 53°44'7.157"
E: 17°30'26.99"
Szerokość geograficzna : 53.735321360361446
Długość geograficzna: 17.5074977135366066
Pkt nr 2
N: 53°44'4.004"
E: 17°30'24.991"
Szerokość geograficzna : 53.7344455645032
Długość geograficzna: 17.506941918099983

Pkt nr 3
N: 53°44'4.981"
E: 17°30'22.616"
Szerokość geograficzna : 53.73471703144866
Długość geograficzna: 17.50627109468232
Pkt nr 4
N: 53°44'7.7"
E: 17°30'24.66"
Szerokość geograficzna : 53.73547224292361
Długość geograficzna: 17.506850052441223

legenda:

- oznaczenie strefy dla umiających pływać 1,2-4,0m
- oznaczenie strefy dla nie umiających pływać 0-1,2m
- rzutka ratownicza
- koło ratunkowe
- × maszt z oznaczeniem flago
- × bojak Sp
- - - tablica informacyjna zakazu skoków
- - - tablica informacyjna głębokości
- ⊕ ateczka pierwszej pomocy
- kierunek dosjcia na plaże
- tablica informacyjna.
- ⊗ podstawowy sprzęt ABC ratownika
- ⬇ łódź ratownicza
- Ⓡ stanowisko ratownika
- Ⓡ regulamin kąpieliska
- B brodzik
- PRZ przebieralnia
- PRY prysznic

Niniejszym oświadczam, że projekt budowlany opracowano metodą elektroniczną na bazie mapy sytuacyjno-wysokościowej, która jest zgodna z oryginałem przyjętym do zasobu Powiatowego Ośrodka Dokumentacji Geodezyjnej i Kartograficznej w Chojnicach pod numerem KERG ID.6640.3283.2017


Powierzchnia kąpieliska

F1 = 1565,0 m²
F2 = 3635,0 m²
F = 5200,0 m²

		„PROJMEŁ” - usługi projektowe i nadzory Bogdan Rydzkowski Plac Piastowski 20/1 tel. kom. 608 180 128 89 – 600 Chojnice REGON 771298270	
Stadium	Operat wodno-prawny	Nazwa projektu: Urządzenie kąpieliska z infrastrukturą towarzyszącą wraz z profilem wody w kąpielisku w miejscowości Charzykowy, gm. Chojnice na działkach geodezyjnych nr 64,157/7,263/9,239/5, 238/7 i 239/9 obręb Charzykowy	Imię nazwisko nr upr.
Skala	1:500	Inwestor: Gmina Chojnice ul. 31 Stycznia 56a 89-600 Chojnice	mgr inż. Bogdan Rydzkowski upr. bud. i proj. nr 7210/242/82 w spec. wodno - melioracyjnej
Data	Opr.	Załącznik nr: 3	Projektował
	Zatw.	Nazwa zal.: Projekt zagospodarowania terenu	Sprawdził

PROJEKT ZAGOSPODAROWANIA DZIAŁEK

skala 1:500

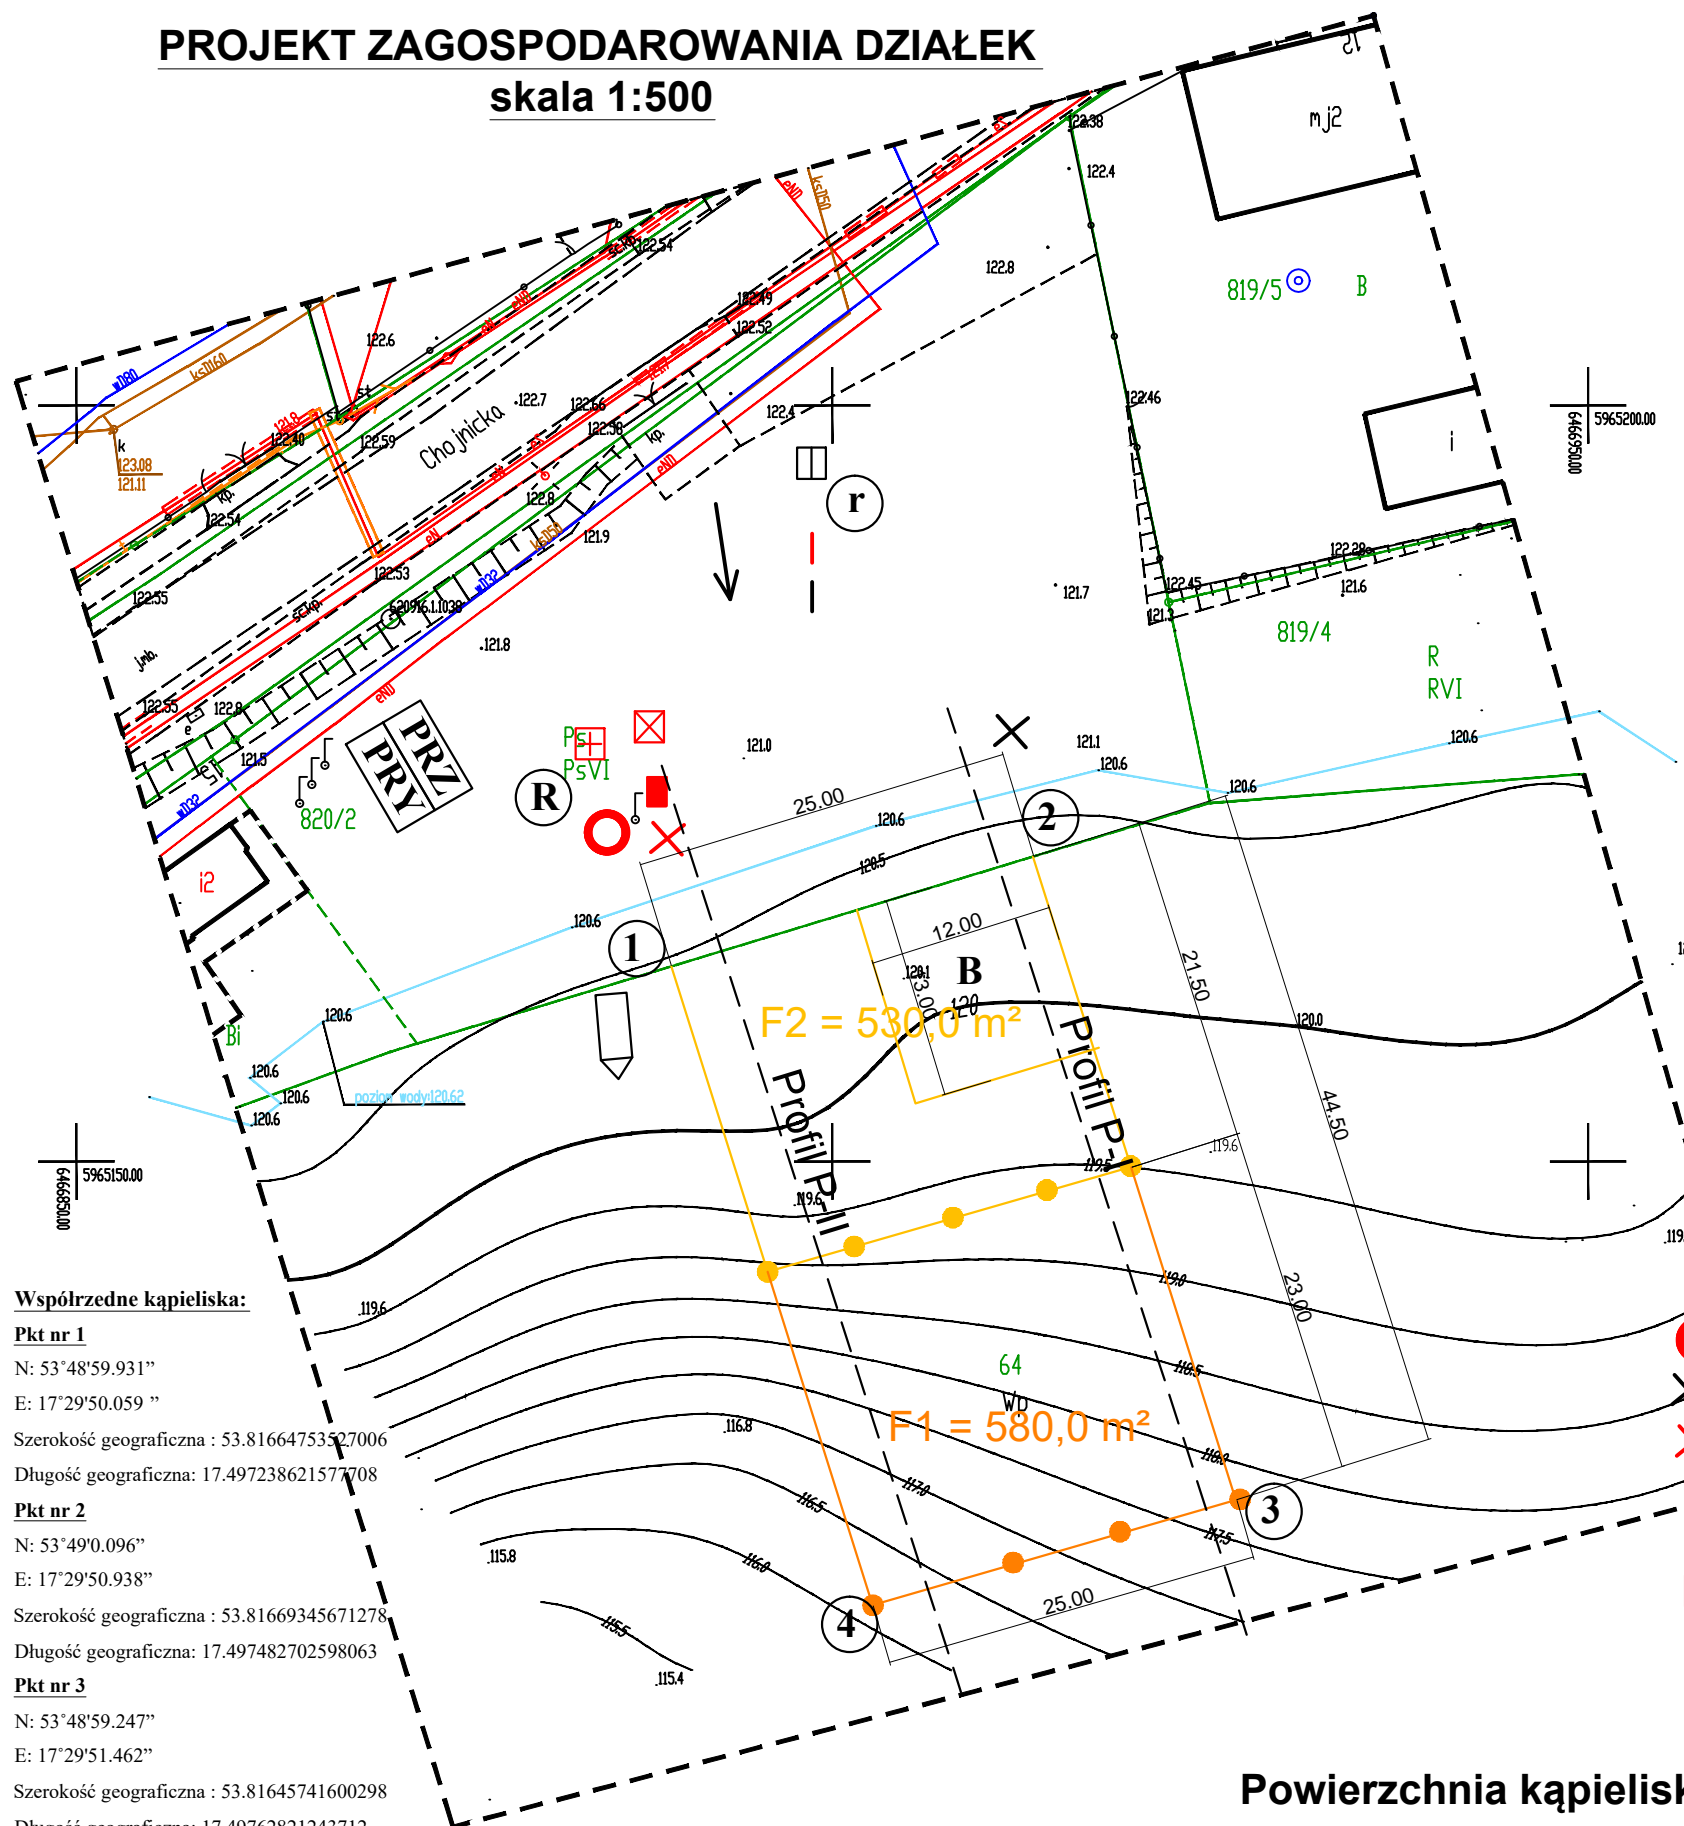

Współrzędne kąpieliska:

Pkt nr 1
 N: 53°48'59.931"
 E: 17°29'50.059"
 Szerokość geograficzna : 53.81664753527006
 Długość geograficzna: 17.497238621577708

Pkt nr 2
 N: 53°49'0.096"
 E: 17°29'50.938"
 Szerokość geograficzna : 53.81669345671278
 Długość geograficzna: 17.497482702598063

Pkt nr 3
 N: 53°48'59.247"
 E: 17°29'51.462"
 Szerokość geograficzna : 53.81645741600298
 Długość geograficzna: 17.49762821243712

Pkt nr 4
 N: 53°48'59.07"
 E: 17°29'50.496"
 Szerokość geograficzna : 53.81640832728588
 Długość geograficzna: 17.49735999153563

Powierzchnia kąpieliska

F1 = 580,0 m²

F2 = 530,0 m²

F = 1110,0 m²

MAPA DO CELÓW PROJEKTOWYCH
 Oznaczenie kancelaryjne zgłoszenia pracy geodezyjnej
 6640.3284.2017

Miejscowość Małe Swornegacie
 Jednostka ewidencyjna identyfikator[220203_2]
 nazwaChojnice-G
 Obręb ewidencyjny identyfikator [0026]
 nazwaSwornegacie
 Skala mapy 1:500
 Nazwa układu współrzędnych prostokątnych płaskich "2000"
 wysokości Kronsztadt'86
 Numer ewidencyjny działki 64, 820/2
 Ulica Chojnicka
 Sekcja mapy 6.209.16.25.3.4
 Legenda _____ zakres opracowania
 Informacje dodatkowe Granice nieruchomości zostały przyjęte z Ewidencji Gruntów i Budynków - nie dokonano ustalenia przebiegu granic nieruchomości.
 Mapa została wykonana bez ustalenia obciążeń służebnościami gruntowymi.
 Nie wyklucza się istnienia w terenie urządzeń podziemnych dla których brak było informacji branżowych i nie zostały odnalezione w czasie inwentaryzacji geodezyjnej.

Załącznik nr 2
 do Uchwały Nr/2018
 Rady Gminy w Chojnicach
 z dnia 2018 r.

USŁUGI GEODEZYJNO - KARTOGRAFICZNE
 GEO - KRIS
 mgr inż. Krzysztof Mazurkiewicz KRZYSZTOF MAZURKIEWICZ
 ul. Wicka Rogali 13, 89-604 Chojnice UPRAWNIENIA NR 19390 G.G.K
 tel. 608 - 686 - 455
 Nazwa/ imię i nazwisko wykonawcy imię i nazwisko, nr uprawnień data
 data i podpis osoby reprezentującej wykonawcę i podpis geodety uprawnionego który opracował mapę
 Data pomiaru 20.01.2018

Nazwa projektu: Urządzenie kąpieliska z infrastrukturą towarzyszącą wraz z profilem wody w kąpielisku w miejscowości Małe Swornegacie, gm. Chojnice (przy działce geodezyjnej nr 820/1 obręb Swornegacie)

Inwestor : Gmina Chojnice
 ul. 31 Stycznia 56a
 89-600 Chojnice

legenda:

- oznaczenie strefy dla umiejących pływać 1,2-4,0m
- oznaczenie strefy dla nie umiejących pływać 0-1,2m
- rzutka ratownicza
- koło ratunkowe
- ✕ maszt z oznaczeniem flago
- ✕ bojak Sp
- tablica informująca zakazu skoków
- tablica informacyjna głębokości
- ⊕ ateczka pierwszej pomocy
- kierunek dosięcia na plażę
- tablica informacyjna.
- ⊗ podstawowy sprzęt ABC ratownika
- ⬇ łódź ratownicza
- Ⓡ stanowisko ratownika
- Ⓡ regulamin kąpieliska
- B brodzik
- PRZ przebieralnia
- PRY prysznic

		„PROJMEŁ” - usługi projektowe i nadzory Bogdan Rydzkowski Plac Piastowski 20/1 tel. kom. 608 180 128 NIP 555-101-85-53 89 – 600 Chojnice REGON 771298270	
Stadium	Projekt budowlany	Nazwa projektu: Urządzenie kąpieliska z infrastrukturą towarzyszącą wraz z profilem wody w kąpielisku w miejscowości Małe Swornegacie, gm. Chojnice (przy działce geodezyjnej nr 820/1 obręb Swornegacie)	Imię i nazwisko nr upr. mgr inż. Bogdan Rydzkowski upr. bud. i proj. nr 7210/242.82 w spec. wodno – melioracyjnej
Skala	1:500	Inwestor : Gmina Chojnice ul. 31 Stycznia 56a 89-600 Chojnice	Projektował
Data	Opr.	Załącznik nr: 3	Projektował
	Zatw.	Nazwa zad.: Projekt zagospodarowania terenu	Sprawdził

PROJEKT ZAGOSPODAROWANIA DZIAŁEK

skala 1:500

MAPA DO CELÓW PROJEKTOWYCH
Oznaczenie kancelaryjne zgłoszenia pracy geodezyjnej
6640.3283.2017

Miejscowość Swornegacie
Jednostka ewidencyjna identyfikator[220203_2]
nazwaChojnice-G
Obręb ewidencyjny identyfikator [0026]
nazwaSwornegacie
Skala mapy1:500
Nazwa układu współrzędnych prostokątnych płaskich "2000"
wysokości Kronsztadt'86
Numer ewidencyjny działki 443, 1010/4

Załącznik nr 3
do Uchwały Nr .../.../2018
Rady Gminy w Chojnicach
z dnia 2018 r.

Nazwa projektu: Urządzenie kąpieliska z infrastrukturą towarzyszącą wraz z profilem wody w kąpielisku w miejscowości Swornegacie, gm. Chojnice na działkach geodezyjnej nr 443, 1010/9 obręb Swornegacie

Inwestor : Gmina Chojnice
ul. 31 Stycznia 56a
89-600 Chojnice

Sekcja mapy6.209.16.05.4.1, 6.209.16.05.4.3
Legenda... zakres opracowania
Informacje dodatkowe Granice nieruchomości zostały przyjęte z Ewidencji Gruntów i Budynków - nie dokonano ustalenia przebiegu granic nieruchomości.
Mapa została wykonana bez ustalenia obciążeń służebnościami gruntowymi.
Nie wyklucza się istnienia w terenie urządzeń podziemnych dla których brak było informacji branżowych i nie zostały odnotowane w czasie inwentaryzacji geodezyjnej.

USŁUGI GEODEZYJNO - KARTOGRAFICZNE

GEO - KRIS
mgr inż. Krzysztof Mazurkiewicz
ul. Wicka Rogali 13, 89-604 Chojnice
tel. 608 - 686 - 455

KRZYSZTOF MAZURKIEWICZ
UPRAWNIENIA NR 19390 G.G.K

Nazwa/imię i nazwisko wykonawcy
data i podpis osoby reprezentującej wykonawcę
Data pomiaru20.01.2018

imię i nazwisko, nr uprawnień data
i podpis geodety uprawnionego który opracował mapę

Współrzędne kąpieliska:

Pkt nr 1

N: 53°51'14.151"
E: 17°30'9.896"
Szerokość geograficzna : 53.85393073580944
Długość geograficzna: 17.502749003394342

Pkt nr 2


N: 53°51'14.39"
E: 17°30'11.606"
Szerokość geograficzna : 53.853997183529465
Długość geograficzna: 17.50322375438998

Pkt nr 3

N: 53°51'12.283"
E: 17°30'11.895"
Szerokość geograficzna : 53.85341180712871
Długość geograficzna: 17.503304220660425

Pkt nr 4

N: 53°51'12.214"
E: 17°30'10.128"
Szerokość geograficzna : 53.85339282181107
Długość geograficzna: 17.5028133764107

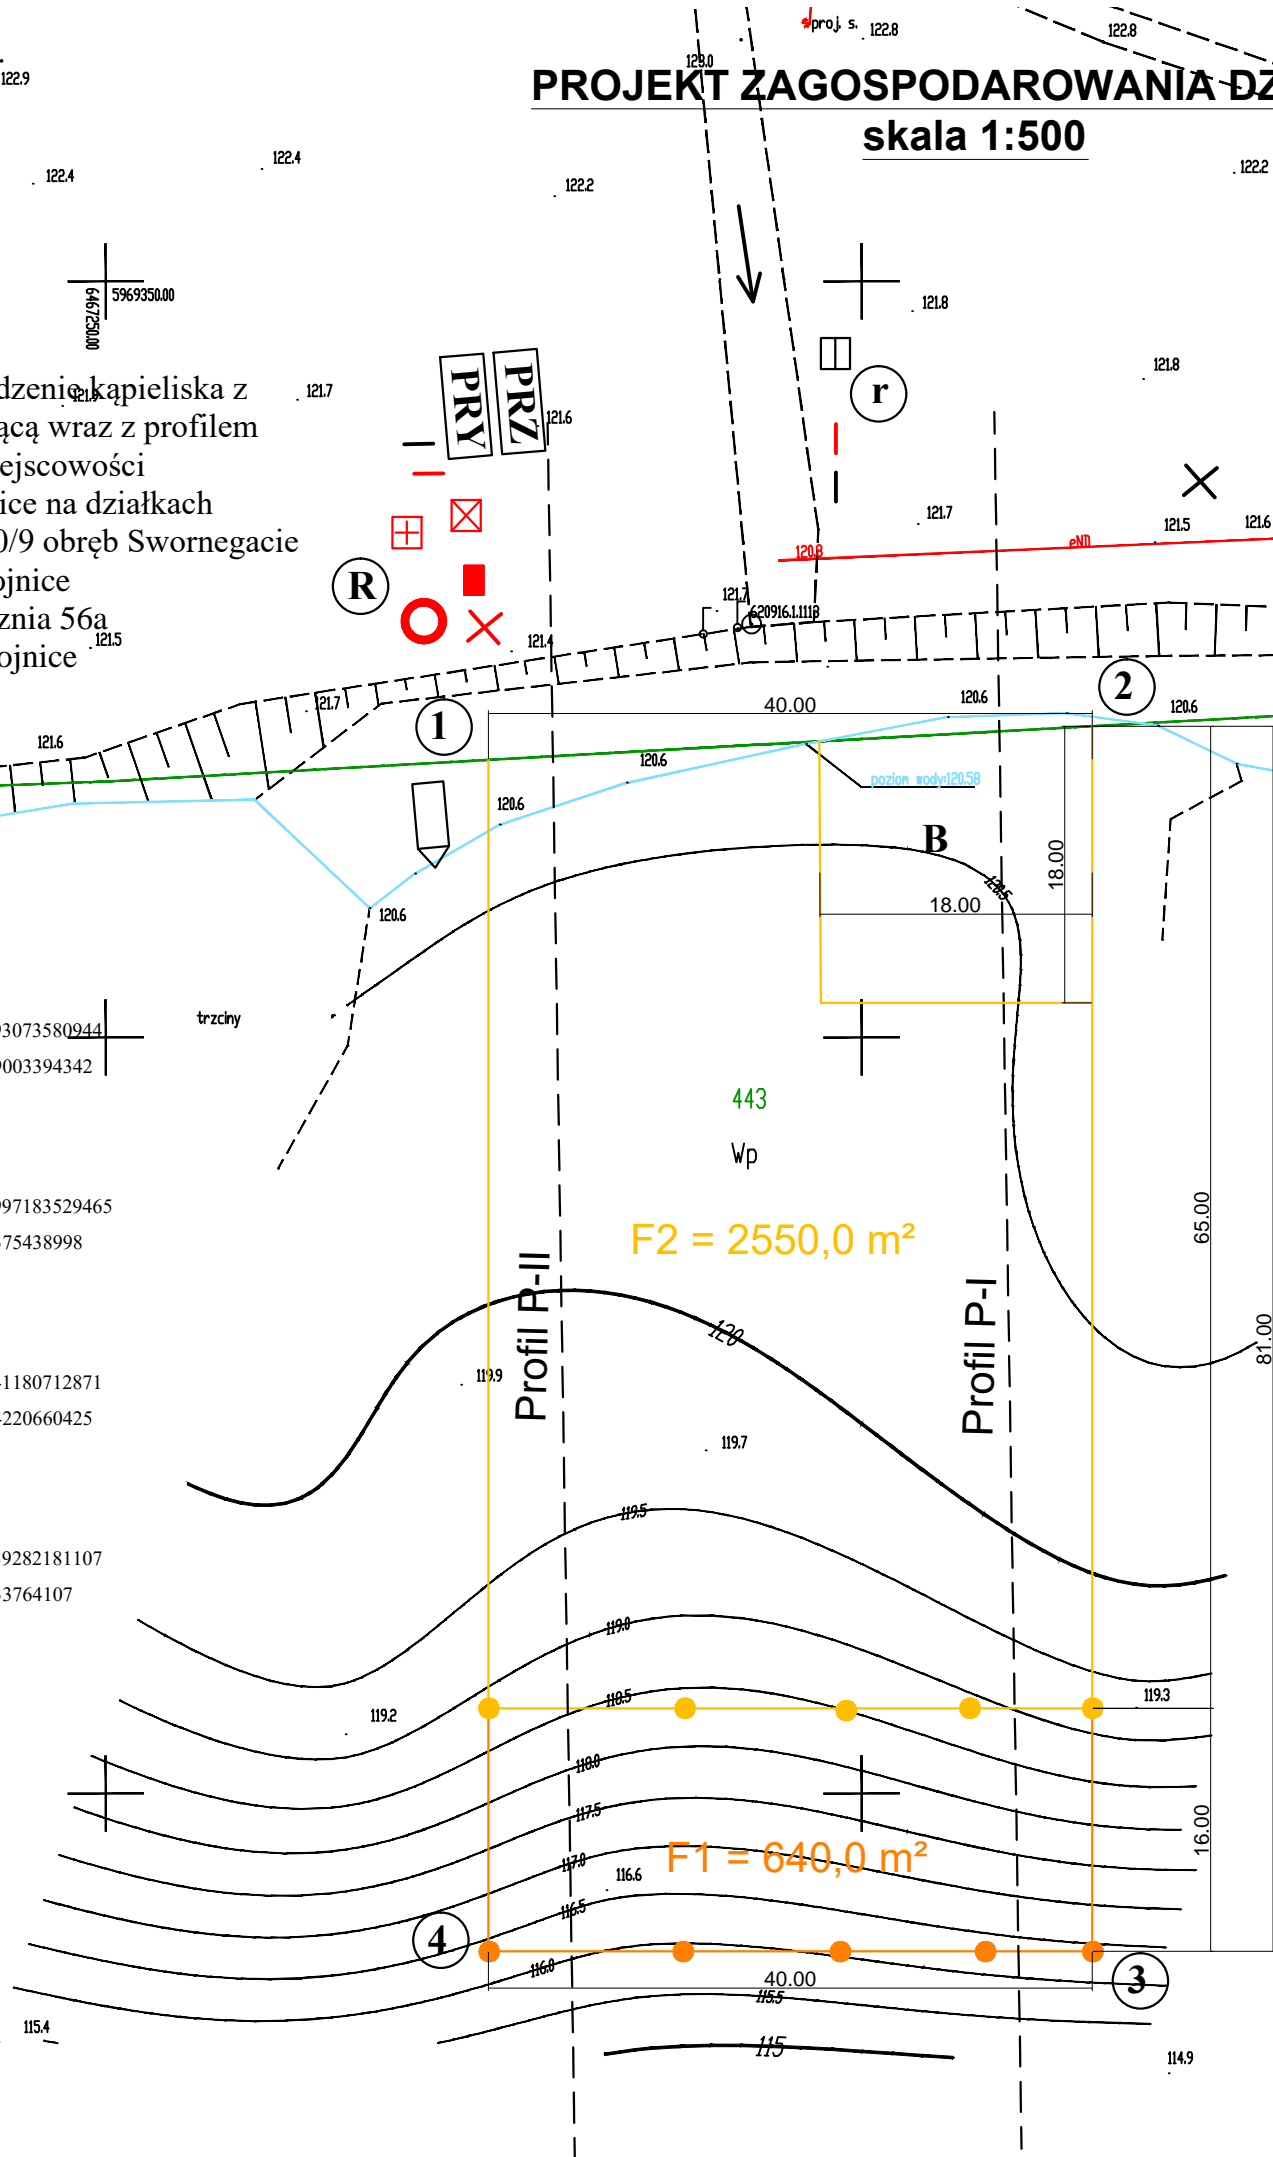

legenda:

- oznaczenie strefy dla umiejących pływać 1,2-4,0m
- oznaczenie strefy dla nie umiejących pływać 0-1,2m
- rzutka ratownicza
- koło ratunkowe
- ✕ maszt z oznaczeniem flago
- ✕ bojak Sp
- - - tablica informacyjna zakazu skoków
- | tablica informacyjna głębokosci
- ⊕ ateczka pierwszej pomocy
- kierunek dosjcia na plaże
- tablica informacyjna.
- ⊗ podstawowy sprzęt ABC ratownika
- ⊞ łódź ratownicza
- ⊙ stanowisko ratownika
- ⊙ regulamin kąpieliska
- B brodzik
- PRZ przebieralnia
- PRY prysznic

Niniejszym oświadczam, że projekt budowlany opracowano metodą elektroniczną na bazie mapy sytuacyjno-wysokościowej, która jest zgodna z oryginałem przyjętym do zasobu Powiatowego Ośrodka Dokumentacji Geodezyjnej i Kartograficznej w Chojnicach pod numerem KERG ID.6640.3283.2017

Powierzchnia kąpieliska

$F_1 = 640,0 \text{ m}^2$
 $F_2 = 2550,0 \text{ m}^2$
 $F = 3190,0 \text{ m}^2$

		„PROJMEŁ” - usługi projektowe i nadzory Bogdan Rydzkowski Plac Piastowski 2/1 tel. kom. 608 180 128 NIP 555-101-85-53 89 – 600 Chojnice REGON 771298270	
Stadium	Operat wodno-prawny	Nazwa projektu: Urządzenie kąpieliska z infrastrukturą towarzyszącą wraz z profilem wody w kąpielisku w miejscowości Swornegacie, gm. Chojnice na działkach geodezyjnej nr 443, 1010/9 obręb Swornegacie Inwestor: Gmina Chojnice ul. 31 Stycznia 56a 89-600 Chojnice	Imię nazwisko nr upr. mgr inż. Bogdan Rydzkowski upr. bud. i proj. nr 7210/242/82 w spec. wodno – melioracyjnej
Skala	1:500	Załącznik nr: 3	
Data	Opr.		
	Zatw.	Nazwa zał.: Projekt zagospodarowania terenu	
			Sprawdził