

# PROJEKT ZAGOSPODAROWANIA DZIAŁEK

skala 1:500

MAPA DO CELÓW PROJEKTOWYCH  
Oznaczenie kancelaryjne zgłoszenia pracy geodezyjnej  
6640.3337.2017

Załącznik nr 4  
do Uchwały Nr.....  
Rady Gminy w Chojnicach  
z dnia .....


Miejscowość: Funka  
Jednostka ewidencyjna: Funka 9, identyfikator [220203\_2]  
nazwa Chojnice-G  
Obwód ewidencyjny: 1072, identyfikator [0002]  
nazwa Charzykowy  
Skala mapy 1:500  
Nazwa układu współrzędnych: prostokątnych płaskich "2000"  
wysokości: Kronsztadt'86  
Numer ewidencyjny działki: 64, 3069/9

Sekcja mapy 6.208.17.21.1.2, 6.208.17.21.2.1  
Legenda: zakres opracowania  
Informacje dodatkowe: Granice nieruchomości zostały przyjęte z Ewidencji Gruntów i Budynków  
- nie dokonano ustalenia przebiegu granic nieruchomości.  
Mapa została wykonana bez ustalenia obciążeń służebnościami gruntowymi.  
Nie wyklucza się istnienia w terenie urządzeń podziemnych dla których brak było informacji branżowych i nie zostały odnalezione w czasie inwentaryzacji geodezyjnej.

USŁUGI GEODEZYJNO - KARTOGRAFICZNE  
GEO - KRIS  
mgr inż. Krzysztof Mazurkiewicz KRZYSZTOF MAZURKIEWICZ  
ul. Wicka Rogali 13, 89-604 Chojnice UPRAWNIENIA NR 19390 G.G.K

Nazwa/ imię i nazwisko wykonawcy imię i nazwisko, nr uprawnień data  
data i podpis osoby reprezentującej wykonawcę i podpis geodety uprawnionego który opracował mapę

Data pomiaru 20.01.2018

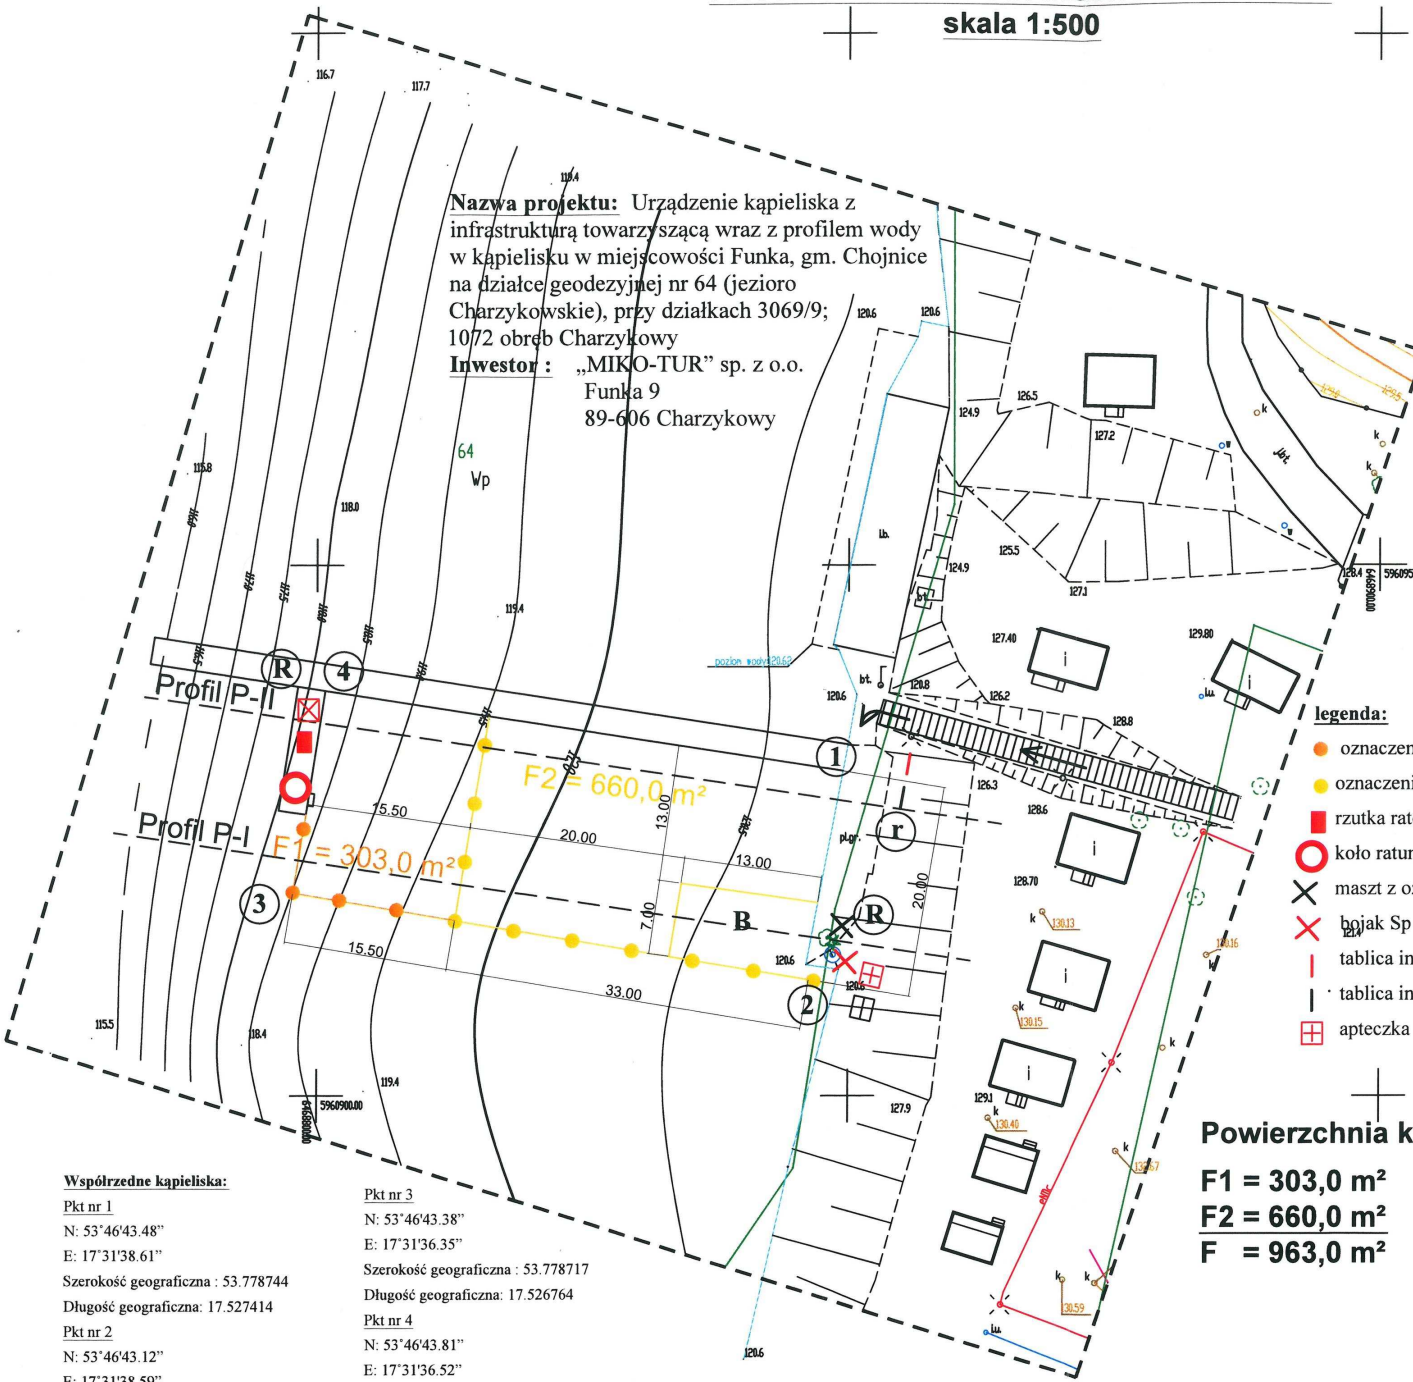

**Nazwa projektu:** Urządzenie kąpieliska z infrastrukturą towarzyszącą wraz z profilem wody w kąpielisku w miejscowości Funka, gm. Chojnice na działce geodezyjnej nr 64 (jezioro Charzykowskie), przy działkach 3069/9; 1072 obręb Charzykowy  
**Inwestor:** „MIKO-TUR” sp. z o.o.  
Funka 9  
89-606 Charzykowy

### legenda:

- oznaczenie strefy dla umiejących pływać 1,2-4,0m
- oznaczenie strefy dla nie umiejących pływać 0-1,2m
- rzutka ratownicza
- koło ratunkowe
- ✕ maszt z oznaczeniem flago
- ✕ bójak Sp
- tablica informująca zakazu skoków
- tablica informacyjna głębokości
- ☒ apteczka pierwszej pomocy
- ➔ kierunek dościa na plażę
- ☐ tablica informacyjna.
- ☒ podstawowy sprzęt ABC ratownika
- łódź ratownicza
- stanowisko ratownika
- regulamin kąpieliska
- brodzik

### Powierzchnia kąpieliska

**F1 = 303,0 m<sup>2</sup>**  
**F2 = 660,0 m<sup>2</sup>**  
**F = 963,0 m<sup>2</sup>**

### Współrzędne kąpieliska:

Pkt nr 1	N: 53°46'43.48"	E: 17°31'38.61"	Szerokość geograficzna : 53.778744	Długość geograficzna: 17.527414
Pkt nr 2	N: 53°46'43.12"	E: 17°31'38.59"	Szerokość geograficzna : 53.778645	Długość geograficzna: 17.527387
Pkt nr 3	N: 53°46'43.38"	E: 17°31'36.35"	Szerokość geograficzna : 53.778717	Długość geograficzna: 17.526764
Pkt nr 4	N: 53°46'43.81"	E: 17°31'36.52"	Szerokość geograficzna : 53.778836	Długość geograficzna: 17.5026812

		„PROJEMEL” - usługi projektowe i nadzory Bogdan Rydzkowski Plac Piastowski 20/1 tel. kom. 608 180 128 NIP 555-101-85-53 89-600 Chojnice REGON 771298270	
Stadium	Operat wodno-prawny	Nazwa projektu: Urządzenie kąpieliska z infrastrukturą towarzyszącą wraz z profilem wody w kąpielisku w miejscowości Funka, gm. Chojnice na działce geodezyjnej nr 64 (jezioro Charzykowskie), przy działkach 3069/9; 1072 obręb Charzykowy	Imię i nazwisko: mgr inż. Bogdan Rydzkowski ul. bud. i proj. nr 7210/24282 w spec. wodno-technicznej
Skala	1:500	Inwestor: „MIKO-TUR” sp. z o.o. Funka 9 89-606 Charzykowy	Projektował
Data	Opr.	Załącznik nr: <b>3</b>	Projektował
	Zatw.	Nazwa zat.: <b>Projekt zagospodarowania terenu</b>	Sprawił