


PROJEKT ZAGOSPODAROWANIA DZIAŁEK

skala 1:500

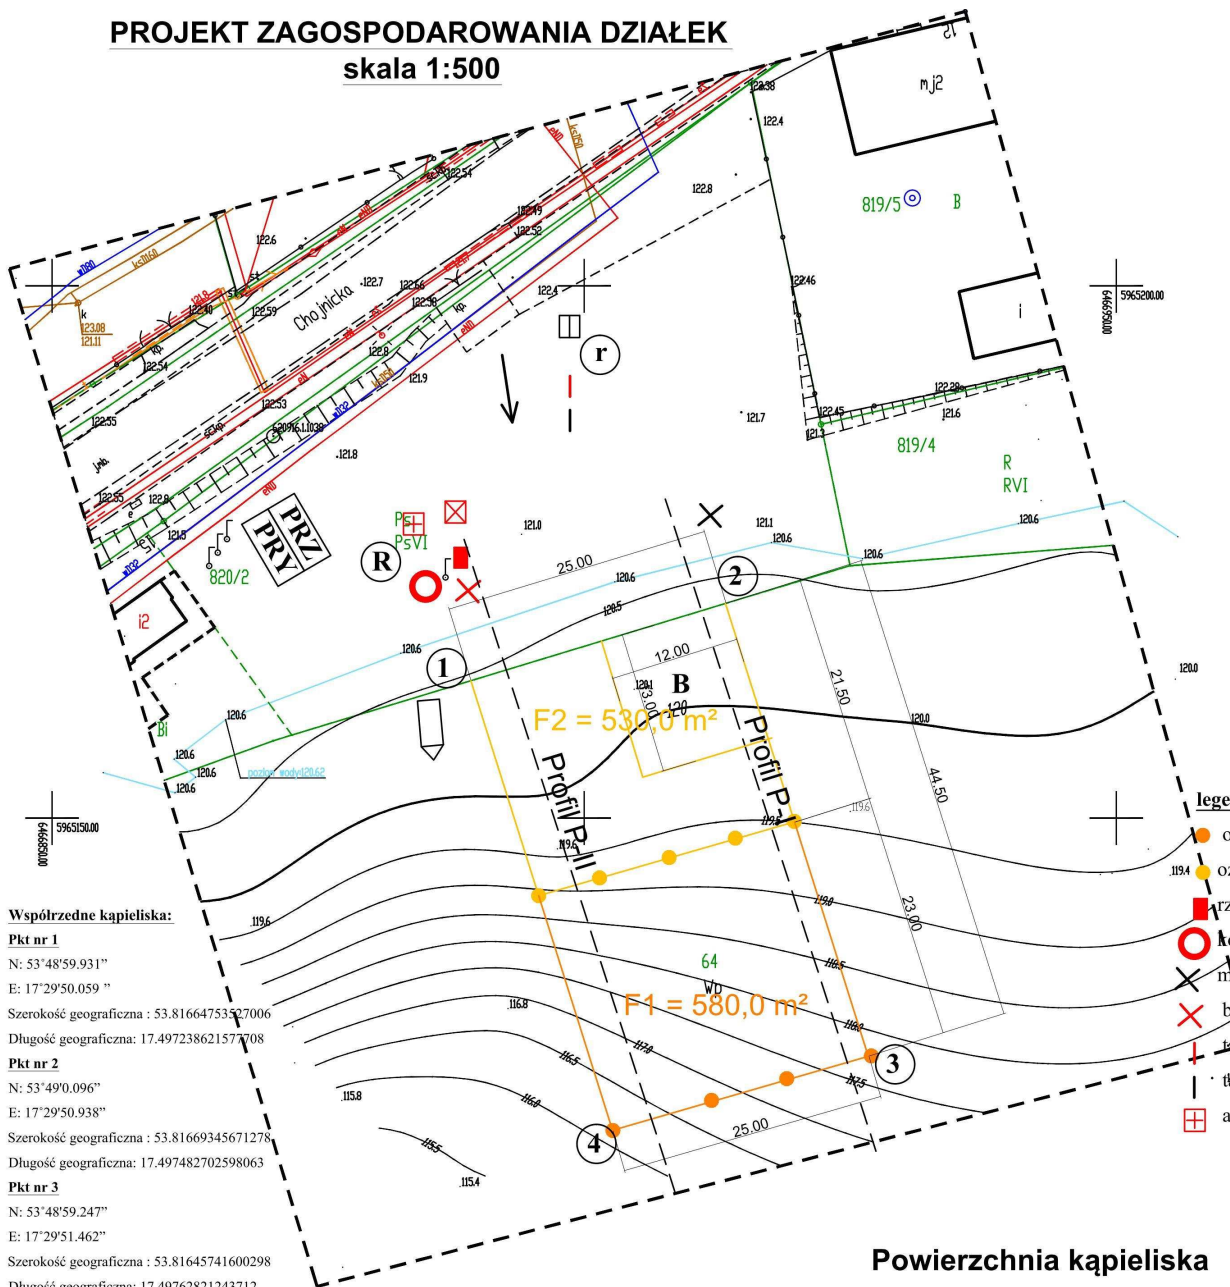

Współrzędne kąpieliska:

- Pkt nr 1**
 N: 53°48'59.931"
 E: 17°29'50.059"
 Szerokość geograficzna : 53.81664753527006
 Długość geograficzna: 17.497238621577708
- Pkt nr 2**
 N: 53°49'0.096"
 E: 17°29'50.938"
 Szerokość geograficzna : 53.81669345671278
 Długość geograficzna: 17.497482702598063
- Pkt nr 3**
 N: 53°48'59.247"
 E: 17°29'51.462"
 Szerokość geograficzna : 53.81645741600298
 Długość geograficzna: 17.49762821243712
- Pkt nr 4**
 N: 53°48'59.07"
 E: 17°29'50.496"
 Szerokość geograficzna : 53.81640832728588
 Długość geograficzna: 17.49735999153563

Powierzchnia kąpieliska

$F_1 = 580,0 \text{ m}^2$
 $F_2 = 530,0 \text{ m}^2$
 $F = 1110,0 \text{ m}^2$

MAPA DO CELÓW PROJEKTOWYCH
 Oznaczenie kancelaryjne zgłoszenia pracy geodezyjnej
 6640.3284.2017

Miejscowość Małe Swornegacie
 Jednostka ewidencyjna identyfikator[220203_2]
 nazwaChojnice-G
 Obręb ewidencyjny identyfikator [0026]
 nazwaSwornegacie
 Skala mapy1:500
 Nazwa układu współrzędnych prostokątnych płaskich "2000"
 wysokości Kronsztadt'86
 Numer ewidencyjny działki 64, 820/2
 UlicaChojnicka
 Sekcja mapy6.209.16.25.3.4
 Legenda _____ zakres opracowania

Informacje dodatkowe - Granice nieruchomości zostały przyjęte z Ewidencji Gruntów i Budynków - nie dokonano ustalenia przebiegu granic nieruchomości.
 Mapa została wykonana bez ustalenia obciążeń służebnościami gruntowymi.
 Nie wyklucza się istnienia w terenie urządzeń podziemnych dla których brak było informacji branżowych i nie zostały odnalezione w czasie inwentaryzacji geodezyjnej.

USŁUGI GEODEZYJNO - KARTOGRAFICZE
 GEO - KRIS
 mgr inż. Krzysztof Mazurkiewicz KRZYSZTOF MAZURKIEWICZ
 ul. Wicka Rogali 13, 89-604 Chojnice UPRAWNIENIA NR 19390 G.G.K
 tel. 608 - 686 - 455
 Nazwa/ imię i nazwisko wykonawcy imię i nazwisko, nr uprawnień data
 data i podpis osoby reprezentującej wykonawcę i podpis geodety uprawnionego który opracował mapę
 Data pomiaru20.01.2018

Nazwa projektu: Urządzenie kąpieliska z infrastrukturą towarzyszącą wraz z profilem wody w kąpielisku w miejscowości Małe Swornegacie, gm. Chojnice (przy działce geodezyjnej nr 820/2 obręb Swornegacie)

Investor : Gmina Chojnice
 ul. 31 Stycznia 56a
 89-600 Chojnice

legenda:

- oznaczenie strefy dla umiejących pływać 1,2-4,0m
- oznaczenie strefy dla nie umiejących pływać 0-1,2m
- rzutka ratownicza
- koło ratunkowe
- ✕ maszty z oznaczeniem flago
- ✕ bojak Sp
- ↓ tablica informująca zakazu skoków
- ↓ tablica informacyjna głębokosci
- ⊕ ateczka pierwszej pomocy
- kierunek dosjcia na plaże
- tablica informacyjna.
- ⊗ podstawowy sprzęt ABC ratownika
- ☞ łódź ratownicza
- Ⓡ stanowisko ratownika
- Ⓡ regulamin kąpieliska
- Ⓡ brodzik
- PRZ przebieieralnia
- PRY prysznice

		„PROJMEŁ” - usługi projektowe i nadzory Bogdan Rydzkowski Plac Piastowski 20/1 tel. kom. 608 180 128 NIP 555-101-85-53 89 – 600 Chojnice REGON 771298270		
Stadium	Projekt budowlany	Nazwa projektu: Urządzenie kąpieliska z infrastrukturą towarzyszącą wraz z profilem wody w kąpielisku w miejscowości Małe Swornegacie, gm. Chojnice (przy działce geodezyjnej nr 820/2 obręb Swornegacie)	Imię i nazwisko nr upr.	
Skala	1:500	Investor : Gmina Chojnice ul. 31 Stycznia 56a 89-600 Chojnice	mgr inż. Bogdan Rydzkowski upr. bud. i proj. nr 721024282 w spec. wodno - melioracyjnej	Projektował
Data	Opr.	Załącznik nr: 3		Projektował
	Zatw.	Nazwa zal.: Projekt zagospodarowania terenu		Sprawił