


CHOJNICZKI

GM. CHOJNICE

MIEJSCOWY PLAN ZAGOSPODAROWANIA PRZESTRZENNEGO TERENU POD ZABUDOWĘ MIESZKANIOWĄ JEDNORODZINNĄ I USŁUGI DZIAŁEK NR 238/2 I NR 240/2

RYSUNEK PLANU

1:1000

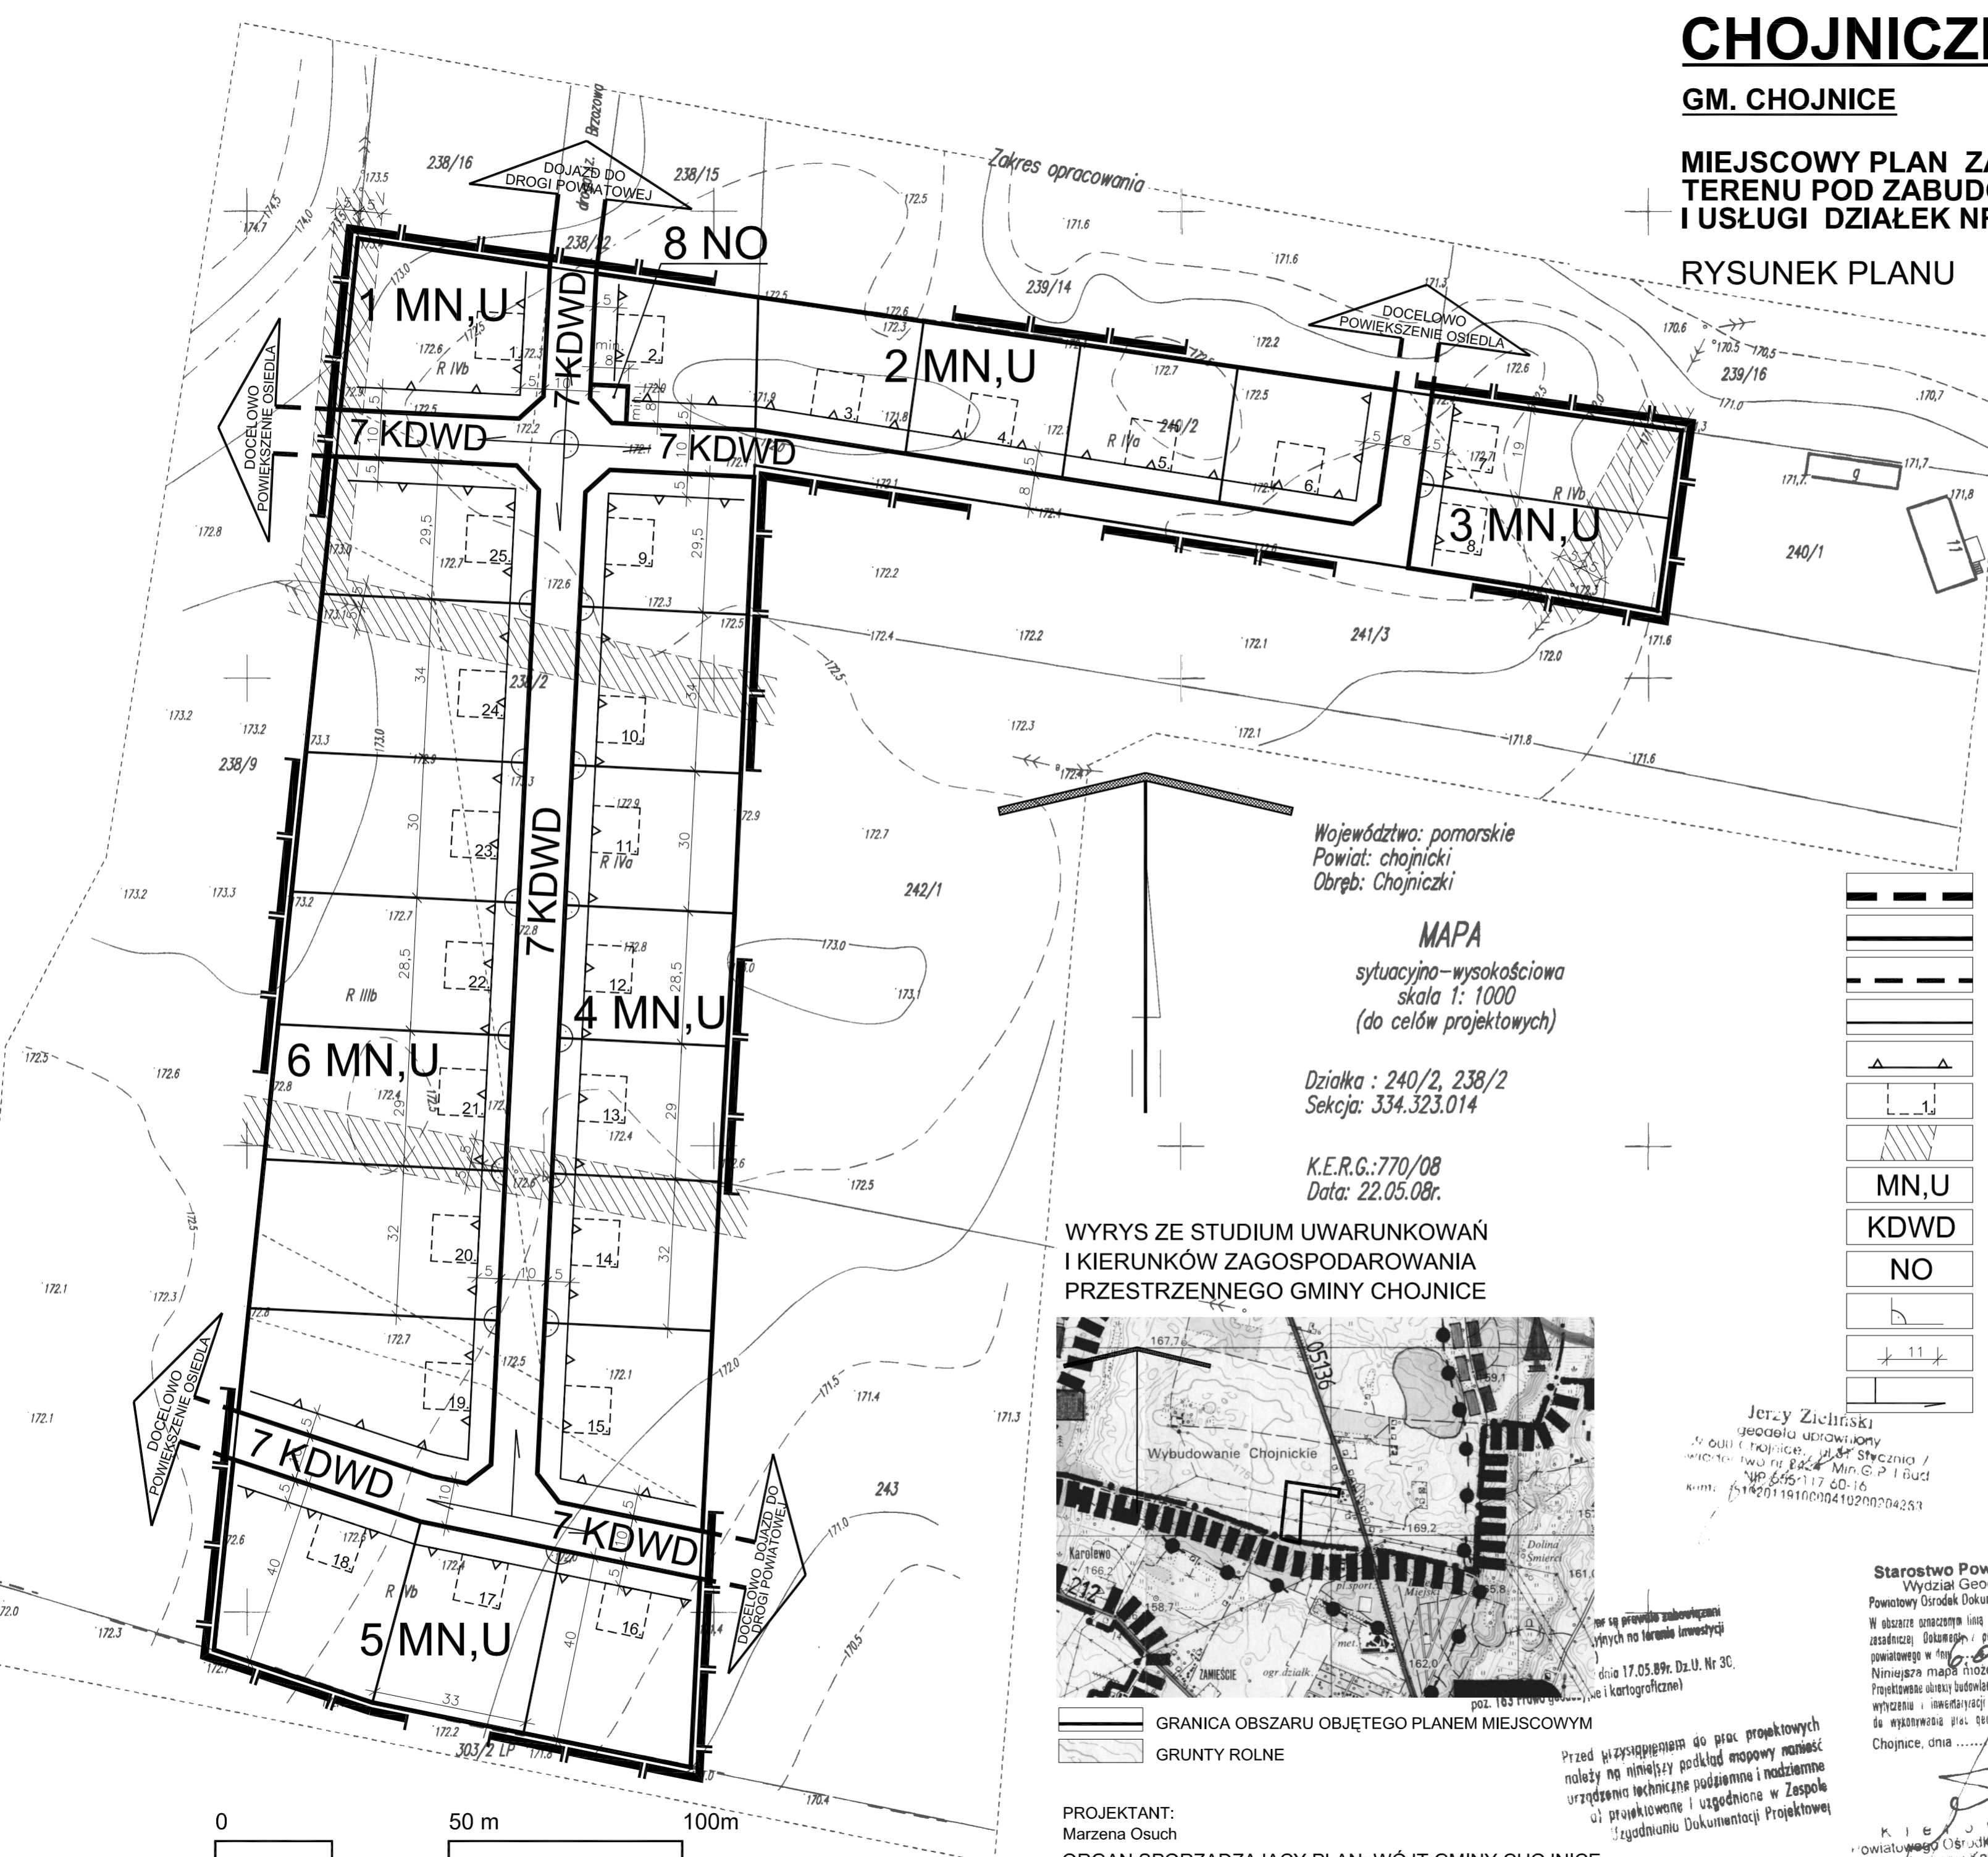

Województwo: pomorskie
Powiat: chojnicki
Obręb: Chojniczki

MAPA
sytuacyjno-wysokościowa
skala 1: 1000
(do celów projektowych)

Działka : 240/2, 238/2
Sekcja: 334.323.014

K.E.R.G.:770/08
Data: 22.05.08r.

WYRYS ZE STUDIUM UWARUNKOWAŃ I KIERUNKÓW ZAGOSPODAROWANIA PRZESTRZENNEGO GMINY CHOJNICE



GRANICA OBSZARU OBJĘTEGO PLANEM MIEJSCOWYM
GRUNTY ROLNE

PROJEKTANT:
Marzena Osuch
ORGAN SPORZĄDZAJĄCY PLAN: WÓJT GMINY CHOJNICE

LEGENDA:

- GRANICA UCHWALENIA PLANU
- LINIE ROZGRANICZAJĄCE TERENY O RÓŻNYM SPOSOBIE UŻYTKOWANIA - ŚCIŚLE OKREŚLONE
- LINIE ROZGRANICZAJĄCE TERENY O RÓŻNYM SPOSOBIE UŻYTKOWANIA - ORIENTACYJNE
- LINIE PODZIAŁU WEWNĘTRZNEGO TERENÓW O TYM SAMYM SPOSOBIE UŻYTKOWANIA - ŚCIŚLE OKREŚLONE
- MAKSYMALNE NIEPRZEKRACZALNE LINIE ZABUDOWY
- ORIENTACYJNE OBRYSY PROJEKTOWANYCH BUDYNKÓW MIESZKALNYCH Z KOLEJNYM NUMEREM DZIAŁKI
- STREFA TELETECHNICZNA ISTNIEJĄCEJ LINII ELEKTROENERGETYCZNEJ NAPONIETRZNEJ SN-15kV
- MN,U
- KDWD
- NO
- PROJEKTOWANE KĄTY PROSTE
- LINIE WYMIAROWE
- ORIENTACYJNE OSIE JEZDNI

Jerzy Zichirski
geodeta uprawniony
19 000 Chojnice, ul. 3 Maja 1
wzrostowo nr 8224 Min.G.P i Bud
WP 645-117 60-16
kom: 51 620 11 91 00 04 10 200 20 42 53

Starostwo Powiatowe w Chojnicach
Wydział Geodezji i Nieruchomości
Powiatowy Ośrodek Dokumentacji Geodezyjnej i Kartograficznej
W obszarze oznaczonym linią przerywaną dokonano aktualizacji treści mapy zasadniczej Dokumentacji geodezyjnej, pomiaru uzupelniającego przyjęto do zakresu powiatowego w dniu 17.05.08r. Identyfikacyjne kod nr 334.323.014
Niniejsza mapa może służyć do celów projektowych
Projektowane obiekty budowlane wymagające pozwolenia na budowę podlegają wyliczeniu i inwentaryzacji powykonawczej przez jednostkę uprawnioną do wykonywania prac geodezyjnych.
Chojnice, dnia 22.05.08r.
[imię i nazwisko, podpis, stanowisko]
[Zuzbwo osoby ucrwawionej]

Załącznik Nr 1
do uchwały Nr XXXIII/505/10
Rady Gminy w Chojnicach
z dnia 12 lutego 2010 roku

K. J. W. N. 22.05.08
Powiatowy Ośrodek Dokumentacji Geodezyjnej i Kartograficznej w Wydziale Geodezji i Nieruchomości

