



Miejscowy plan zagospodarowania przestrzennego
terenów przeznaczonych na kulturę i kulturę fizyczną, położonych w obrębach geodezyjnych:
Angowice, Granowo, Ciechocin i Swornegacie, gm. Chojnice
RYSUNEK PLANU DLA MIEJSCOWOŚCI ANGOWICE W SKALI 1:1000


Załącznik nr 1
do uchwały nr
Rady Gminy w Chojnicach
z dnia

Organ sporządzający
Wójt Gminy Chojnice

Powiat: chojnicki
Jednostka ewidencyjna: Chojnice - G 220203_2
Obręb: Angowice 0001

WYRYS Z MAPY ZASADNICZEJ

SKALA 1:1000

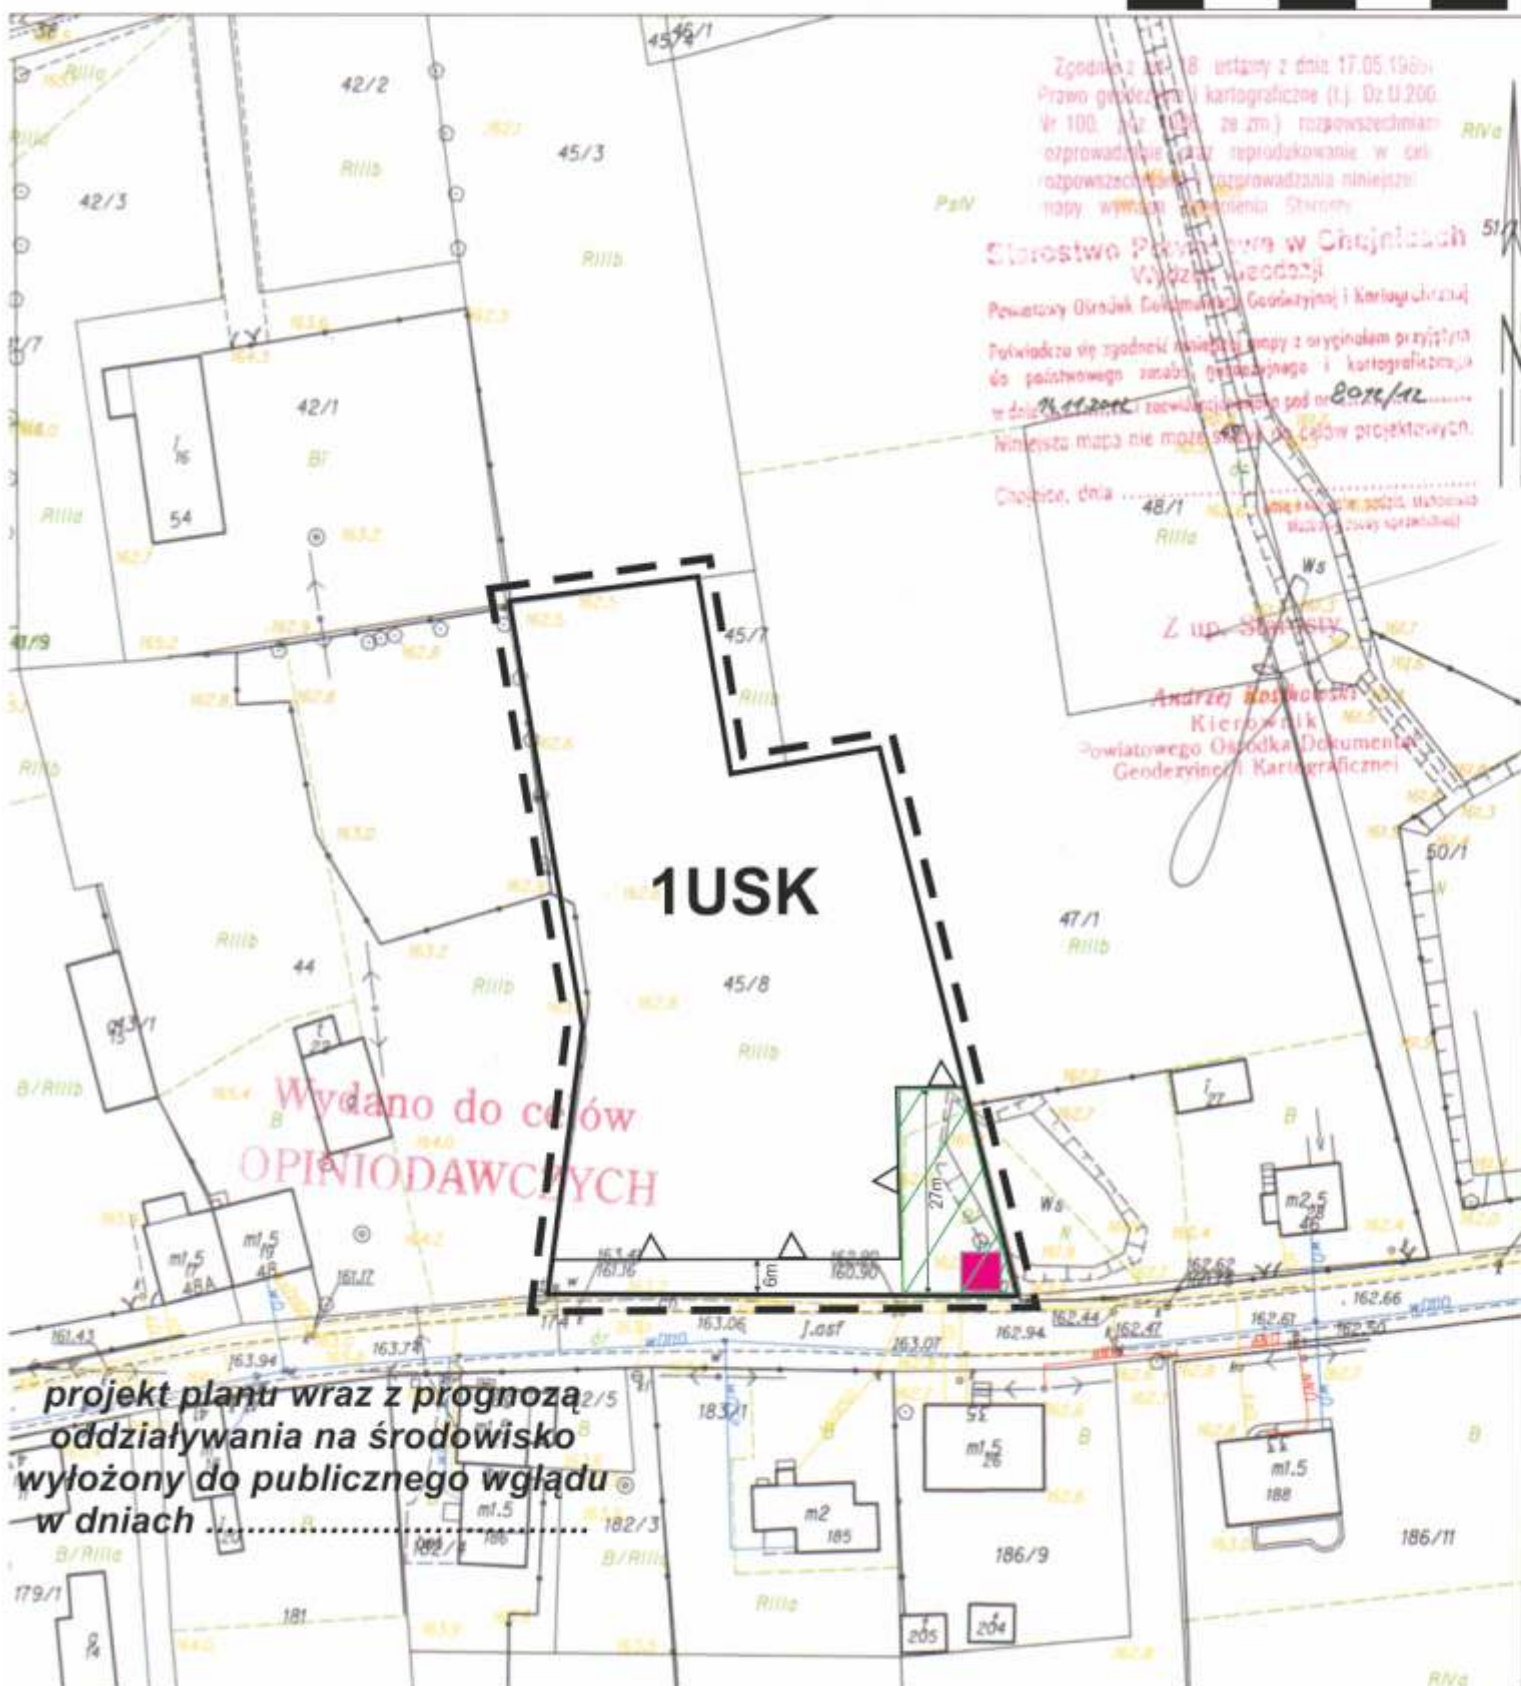

Oznaczenia

- 1USK** Przeznaczenie terenu teren zabudowy usług kultury i kultury fizycznej
- granica obszaru objętego planem
- linie rozgraniczające tereny o różnym przeznaczeniu lub różnych zasadach zagospodarowania
- ▲ maksymalna nieprzekraczalna linia zabudowy
- ← 25m → zwymiarowanie
- obiekt wpisany do gminnej ewidencji zabytków
- ▨ strefa zieleni wokół obiektu wpisanego do gminnej ewidencji zabytków



Projektant: Maciej Komalewski
członek Północnej
Okręgowej Izby Urbanistów w Gdańsku
wpis z dnia 26.01.2002r. Nr G-100/2002.