




**Miejscowy plan zagospodarowania przestrzennego**  
**terenów przeznaczonych na kulturę i kulturę fizyczną, położonych w obrębach geodezyjnych:**  
**Angowice, Granowo, Ciechocin i Swornegacie, gm. Chojnice**  
**RYSUNEK PLANU DLA MIEJSCOWOŚCI SWORNEGACIE W SKALI 1:1000**

Załącznik nr 4  
do uchwały nr .....  
Rady Gminy w Chojnicach  
z dnia .....

Organ sporządzający  
Wójt Gminy Chojnice

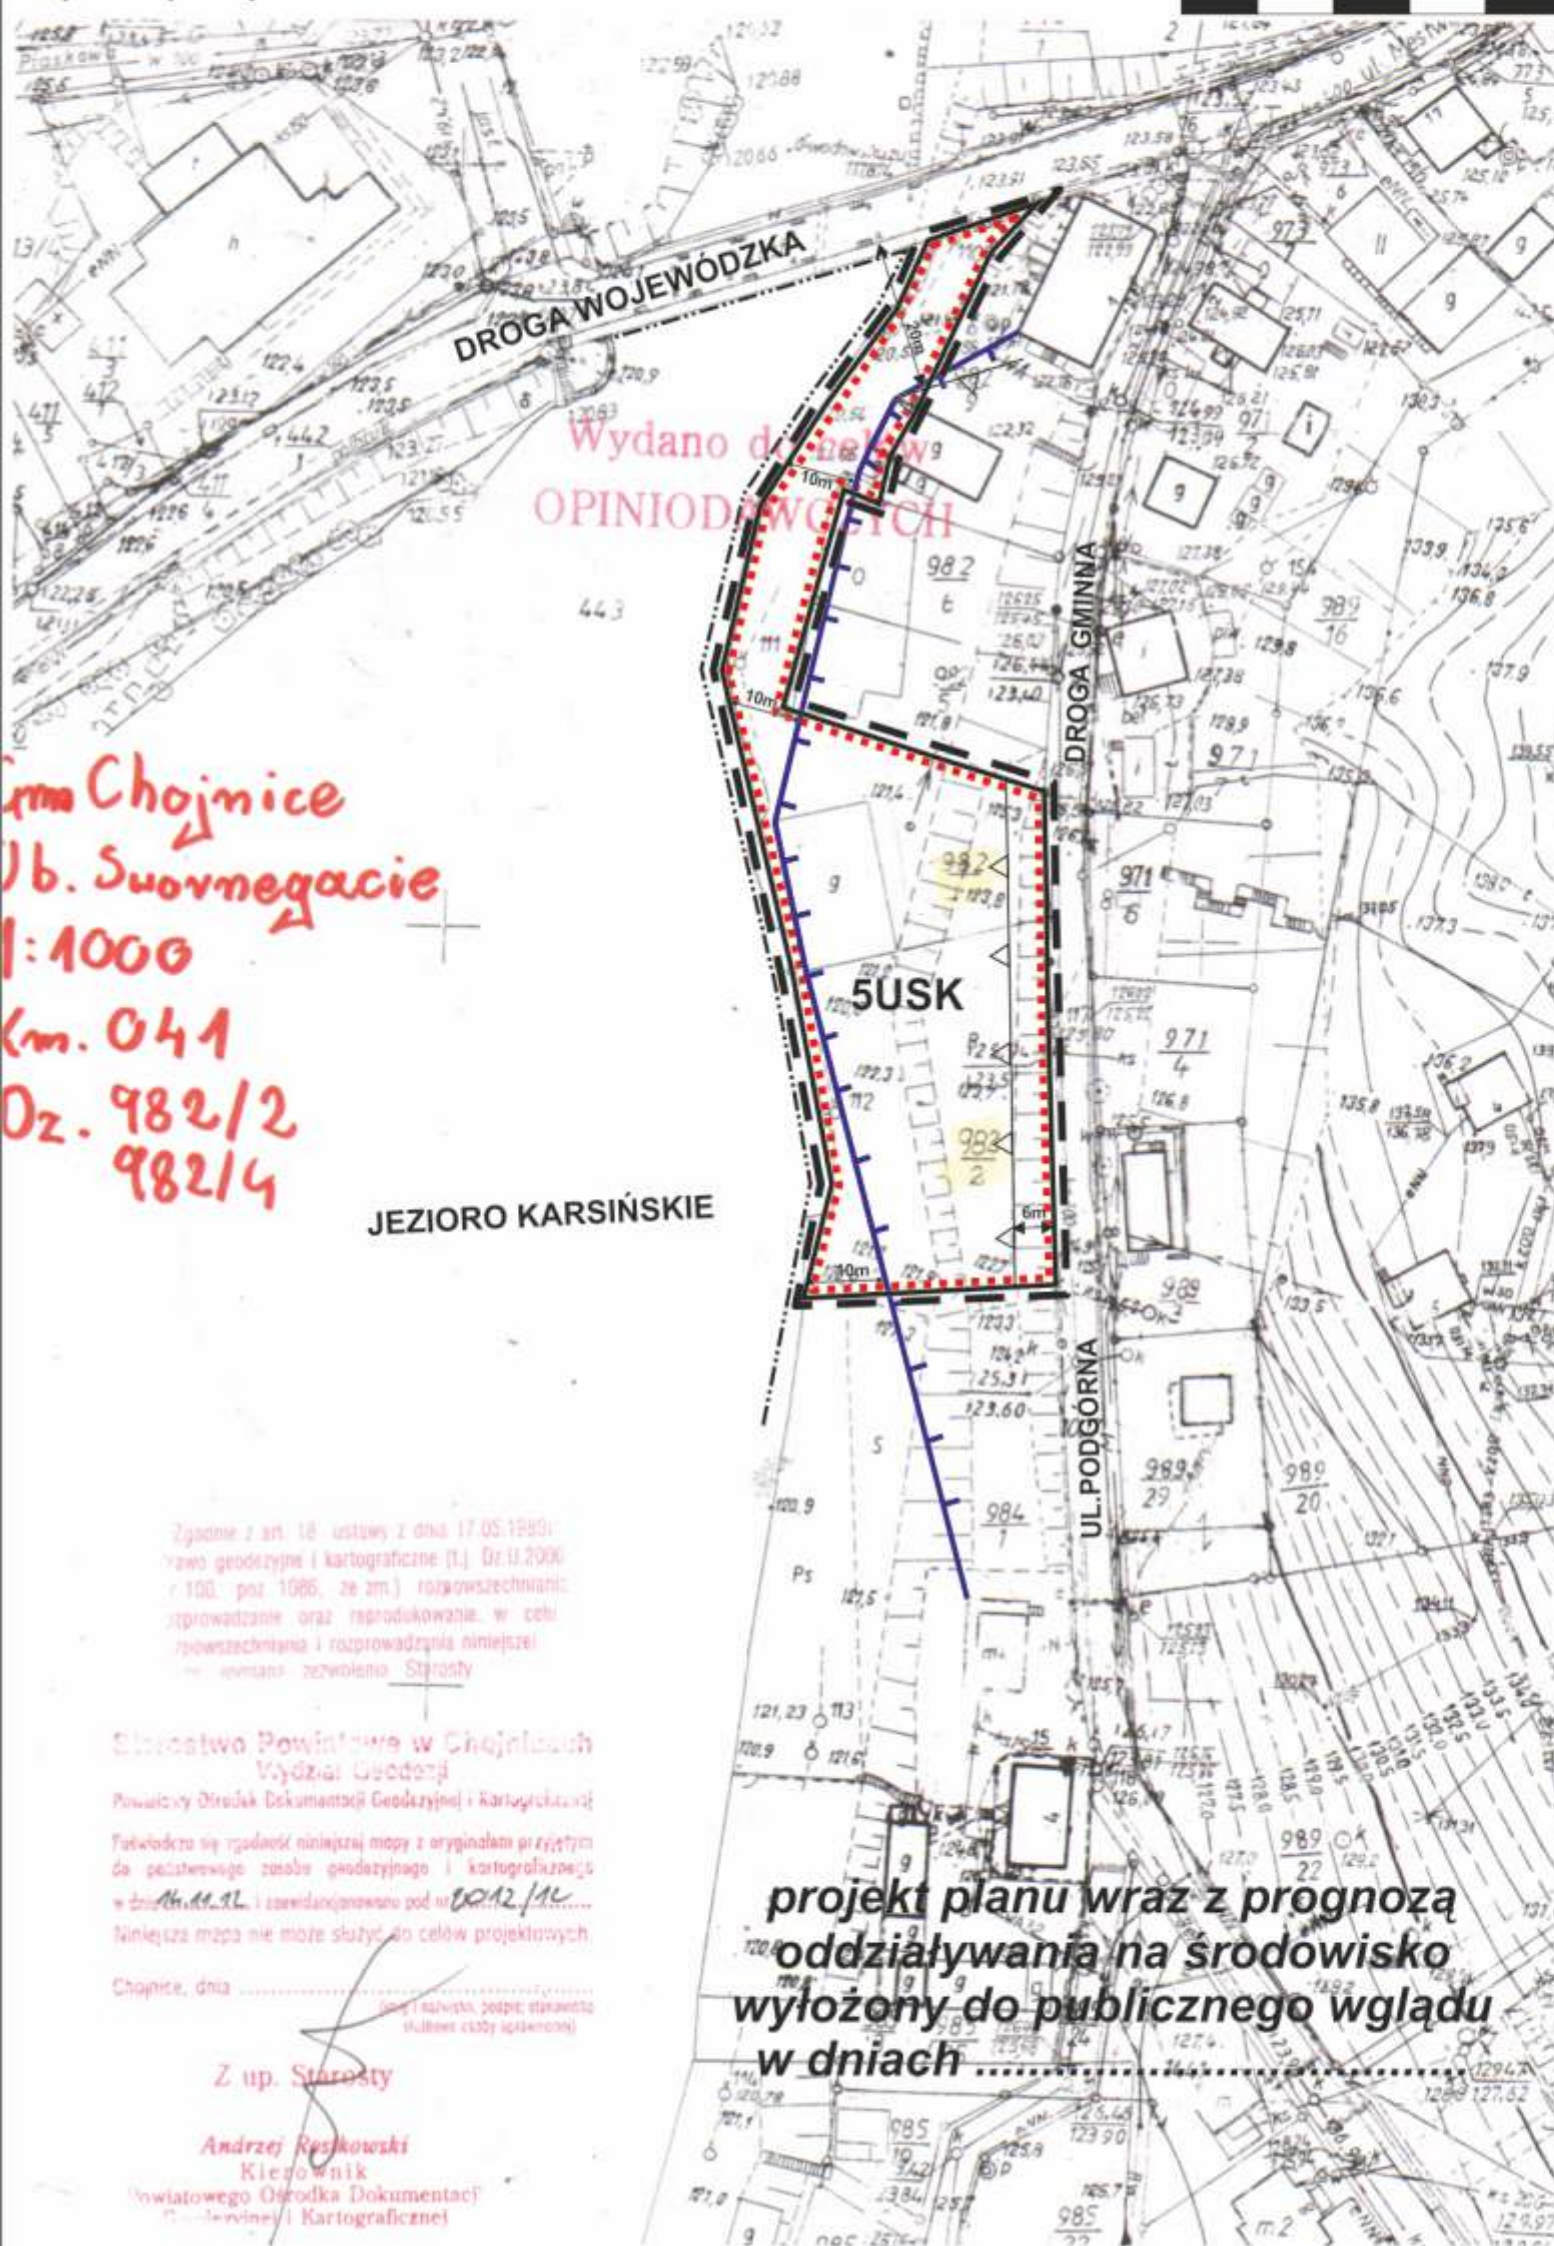

**Gmina Chojnice**  
**ul. Swornegacie**  
**1:1000**  
**km. 041**  
**Oz. 982/2**  
**982/4**

JEZIORO KARSIŃSKIE

Zgodnie z art. 18 ustawy z dnia 17.05.1990r.  
zawo geodezyjne i kartograficzne (t.j. Dz.U.2000  
r.100, poz.1986, ze zm.) rozpowszechnianie,  
sprawozdanie oraz reprodukcje w celu  
rozpowszechniania i rozprowadzenia niniejszej  
mapy wymaga pozwolenia Starosty

Starostwo Powiatowe w Chojnicach  
Wydział Geodezji  
Powiatowy Ośrodek Dokumentacji Geodezyjnej i Kartograficznej  
Fotokopie się zgodzić niniejszej mapy z oryginałem przyjętym  
do pechatowego zasobu geodezyjnego i kartograficznego  
w dniu 14.11.14, i zarejestrowano pod nr 8042/14  
Niniejsza mapa nie może służyć do celów projektowych.

Chojnice, dnia .....

Z up. Starosty

Andrzej Rępkowski  
Klejołnik  
Powiatowego Ośrodka Dokumentacji  
Geodezyjnej i Kartograficznej

**projekt planu wraz z prognozą**  
**oddziaływania na środowisko**  
**wyłożony do publicznego wglądu**  
**w dniach**

Oznaczenia obowiązujące

**5USK**

Przeznaczenie terenu  
teren zabudowy usług kultury  
i kultury fizycznej


- Oznaczenia graficzne
- granica obszaru objętego planem
  - linie rozgraniczające tereny o różnym przeznaczeniu lub różnych zasadach zagospodarowania
  - ▲ maksymalna nieprzekraczalna linia zabudowy
  - ← 25m → zwymiarowanie
  - nieprzekraczalna linia zabudowy od brzegów wód
  - ⋯ granica strefy ochrony konserwatorskiej wsi Swornegacie

Obszar objęty planem dla miejscowości Swornegacie znajduje się na terenie:  
- Zaborskiego Parku Krajobrazowego  
- Natura 2000 PLB220001 Wielki Sandr Brdy  
- otuliny Parku Narodowego „Bory Tucholskie”

Oznaczenia informacyjne

- ⋯ granica obszaru szczególnego zagrożenia powodzią

Wyrys ze studium uwarunkowań i kierunków  
zagospodarowania przestrzennego gminy Chojnice  
Uchwała Nr XI/100/2011 Rady Gminy w Chojnicach z dnia 30 czerwca 2011r.;  
zm. uchwała nr XLI/531/2014 z dnia 28 marca 2014r.

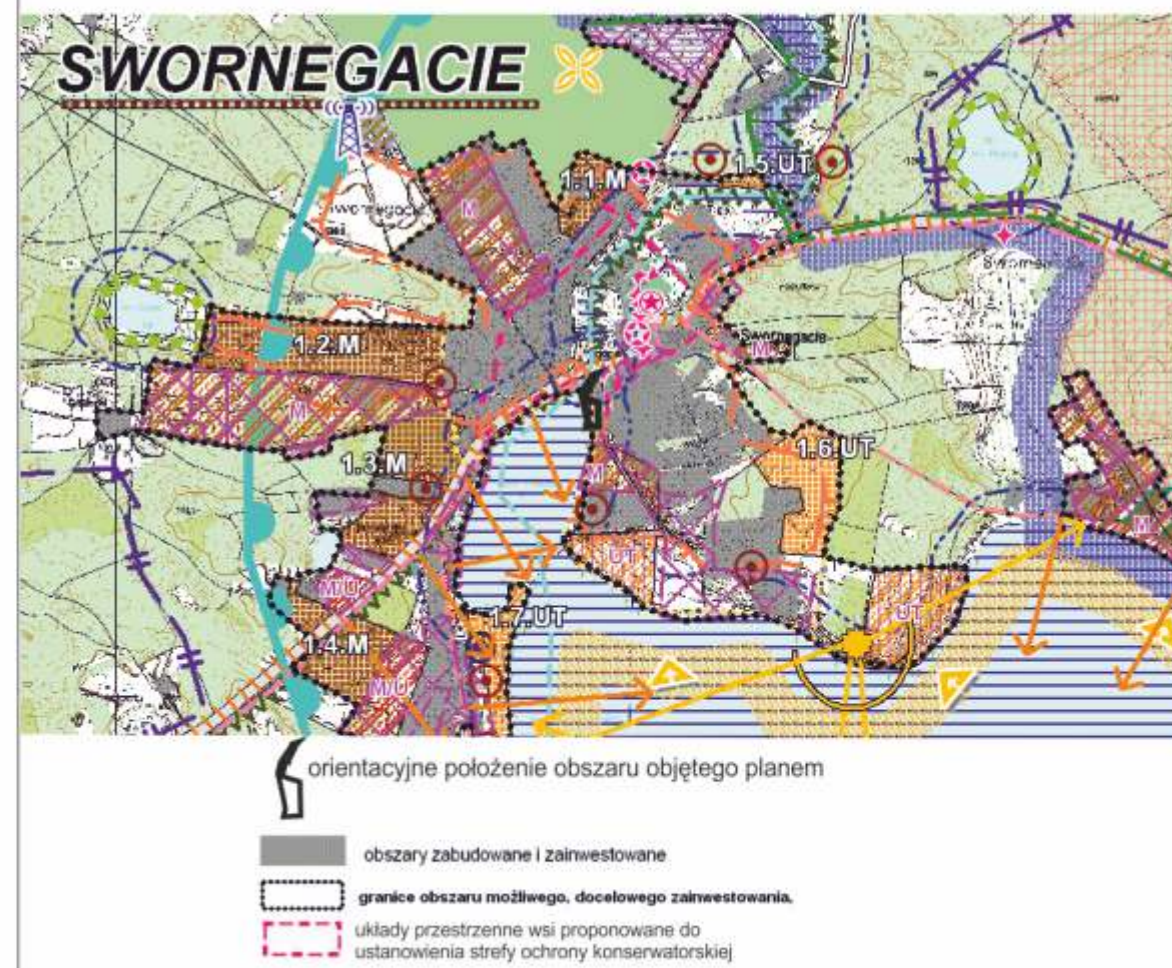

orientacyjne położenie obszaru objętego planem

- obszary zabudowane i zainwestowane
- ⋯ granice obszaru możliwego, docelowego zainwestowania.
- ⋯ układy przestrzenne wsi proponowane do ustanowienia strefy ochrony konserwatorskiej