



Województwo pomorskie
Powiat chojnicki
Jednostka ewidencyjna: Chojnice - G 2202/03-2
Dzielnica: Granowo 0000


Miejscowy plan zagospodarowania przestrzennego terenów przeznaczonych na kulturę i kulturę fizyczną, położonych w obrębach geodezyjnych: Angowice, Granowo, Ciechocin i Swornegacie, gm. Chojnice

RYSUNEK PLANU DLA MIEJSCOWOŚCI GRANOWO W SKALI 1:1000

Załącznik nr 2
do uchwały nr
Rady Gminy w Chojnicach
z dnia

Organ sporządzający
Wójt Gminy Chojnice

WYRYS Z MAPY ZASADNICZEJ
SKALA 1:1000

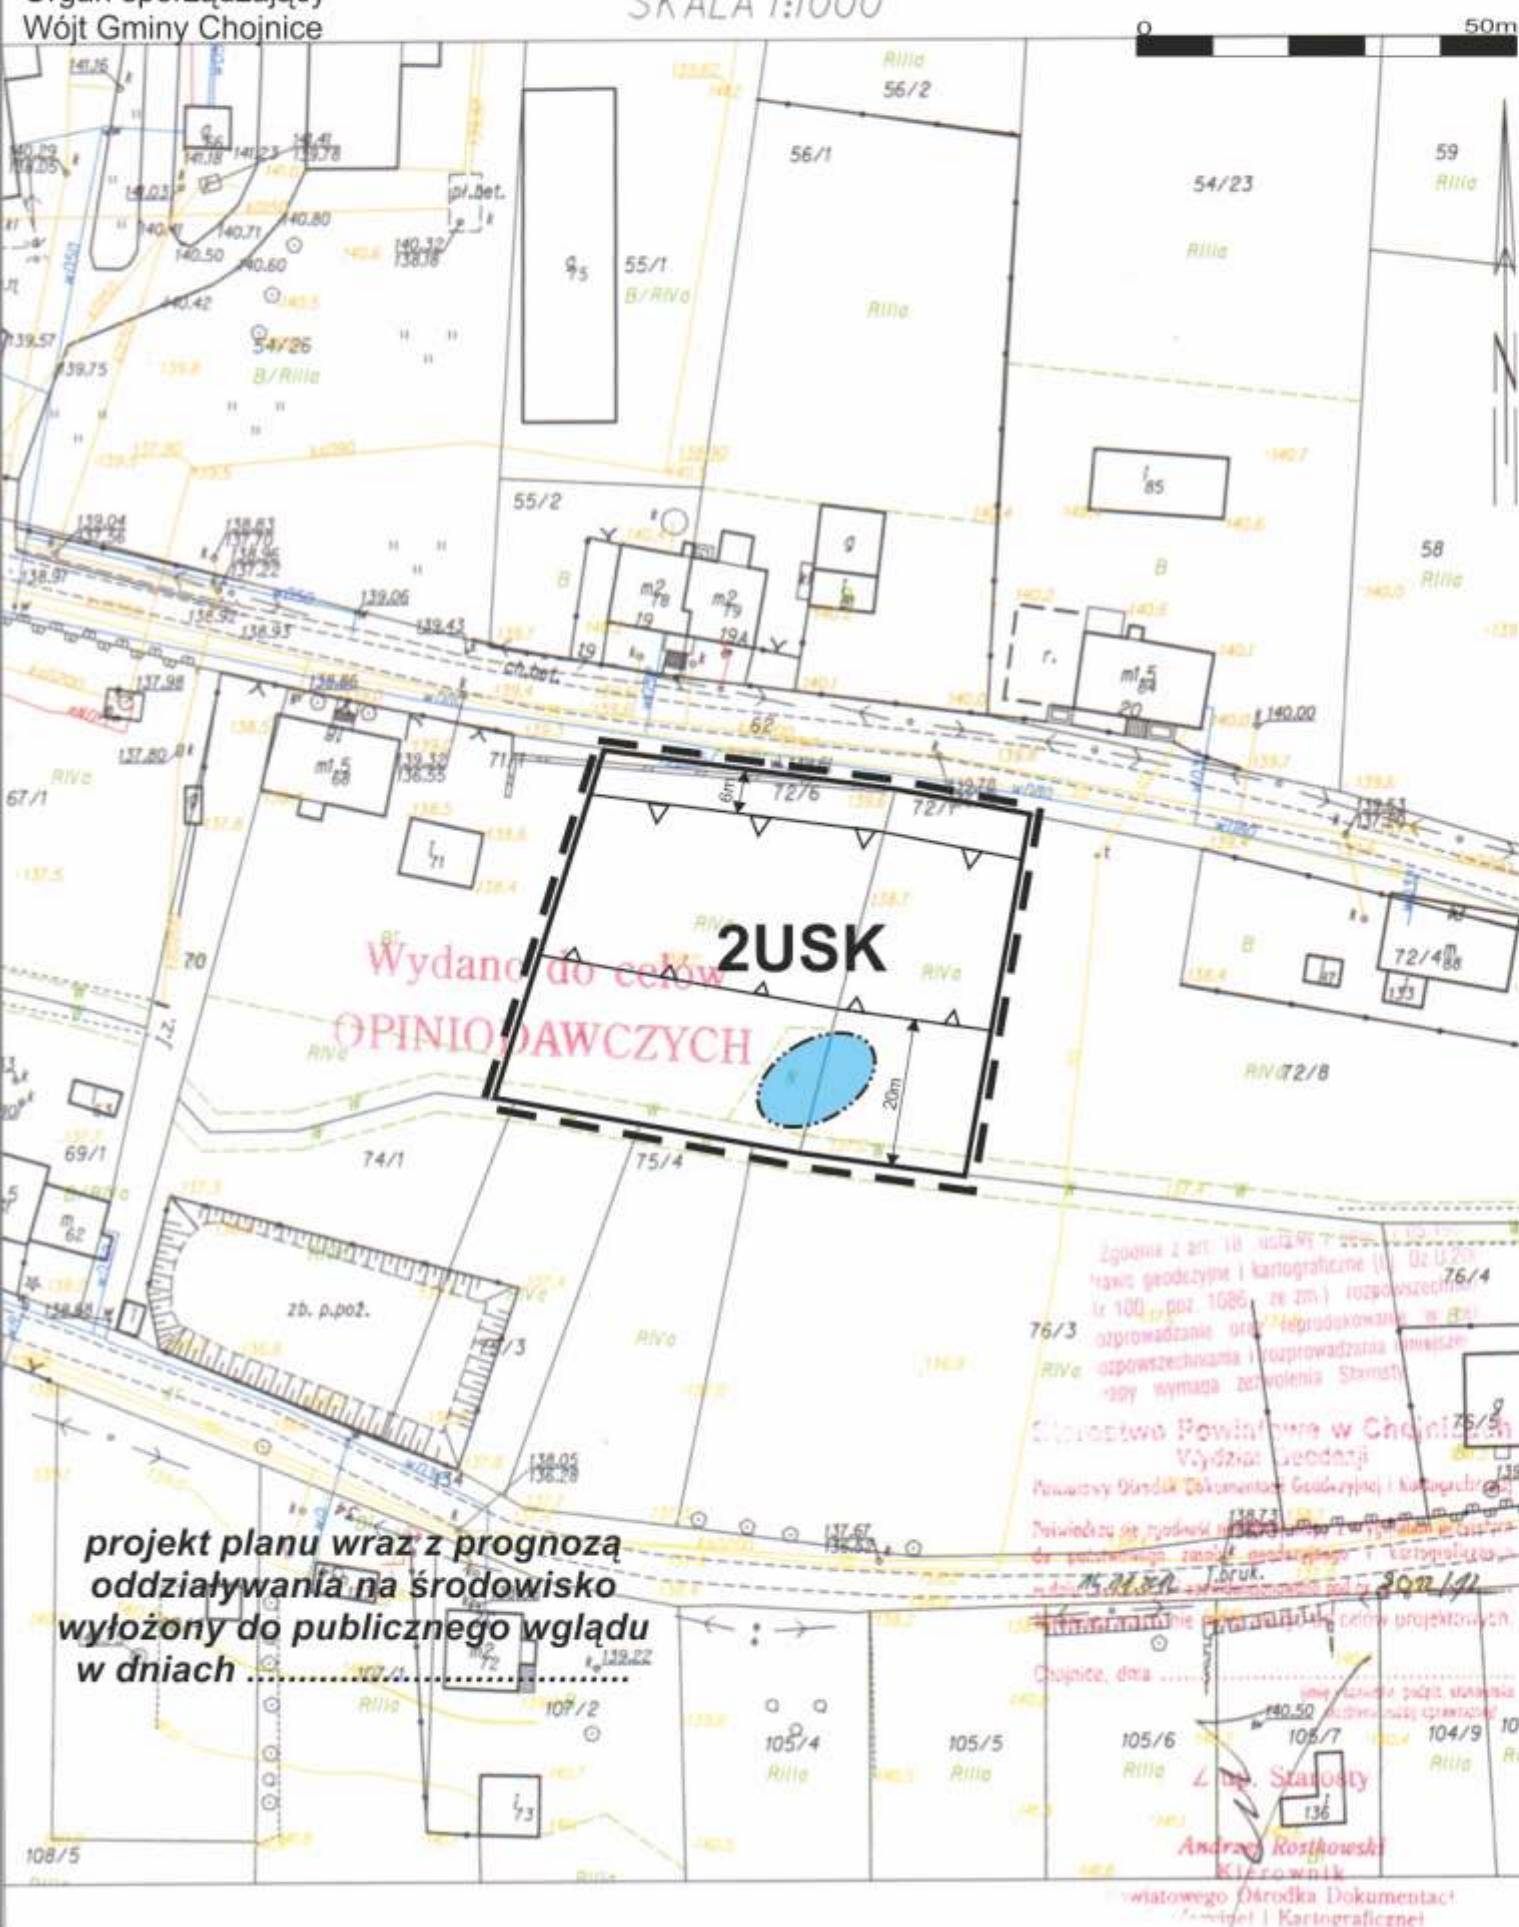

- Oznaczenia
- Przeznaczenie terenu
- 2USK** teren zabudowy usług kultury i kultury fizycznej
- oznaczenia graficzne
- granica obszaru objętego planem
- linie rozgraniczające tereny o różnym przeznaczeniu lub różnych zasadach zagospodarowania
- ▲ maksymalna nieprzekraczalna linia zabudowy
- ← 25m → zwymiarowanie
- zbiornik wodny do zachowania

Wyrys ze studium uwarunkowań i kierunków zagospodarowania przestrzennego gminy Chojnice
Uchwała Nr XI/100/2011 Rady Gminy w Chojnicach z dnia 30 czerwca 2011r.;
zm. uchwała nr XLI/531/2014 z dnia 28 marca 2014r.



- Orientacyjne położenie obszaru objętego planem
- ▨ 23.3.US zabudowa usług sportu
- ▭ granice obszaru możliwego, docelowego zainwestowania