




Załącznik do Uchwały Nr V/90/2015
Rady Gminy w Chojnicach
z dnia 22 maja 2015 r.

**OBR. SWORNEGACIE
GM. CHOJNICE**

System Informacji Przestrzennej Gminy Chojnice
skala 1 : 2000

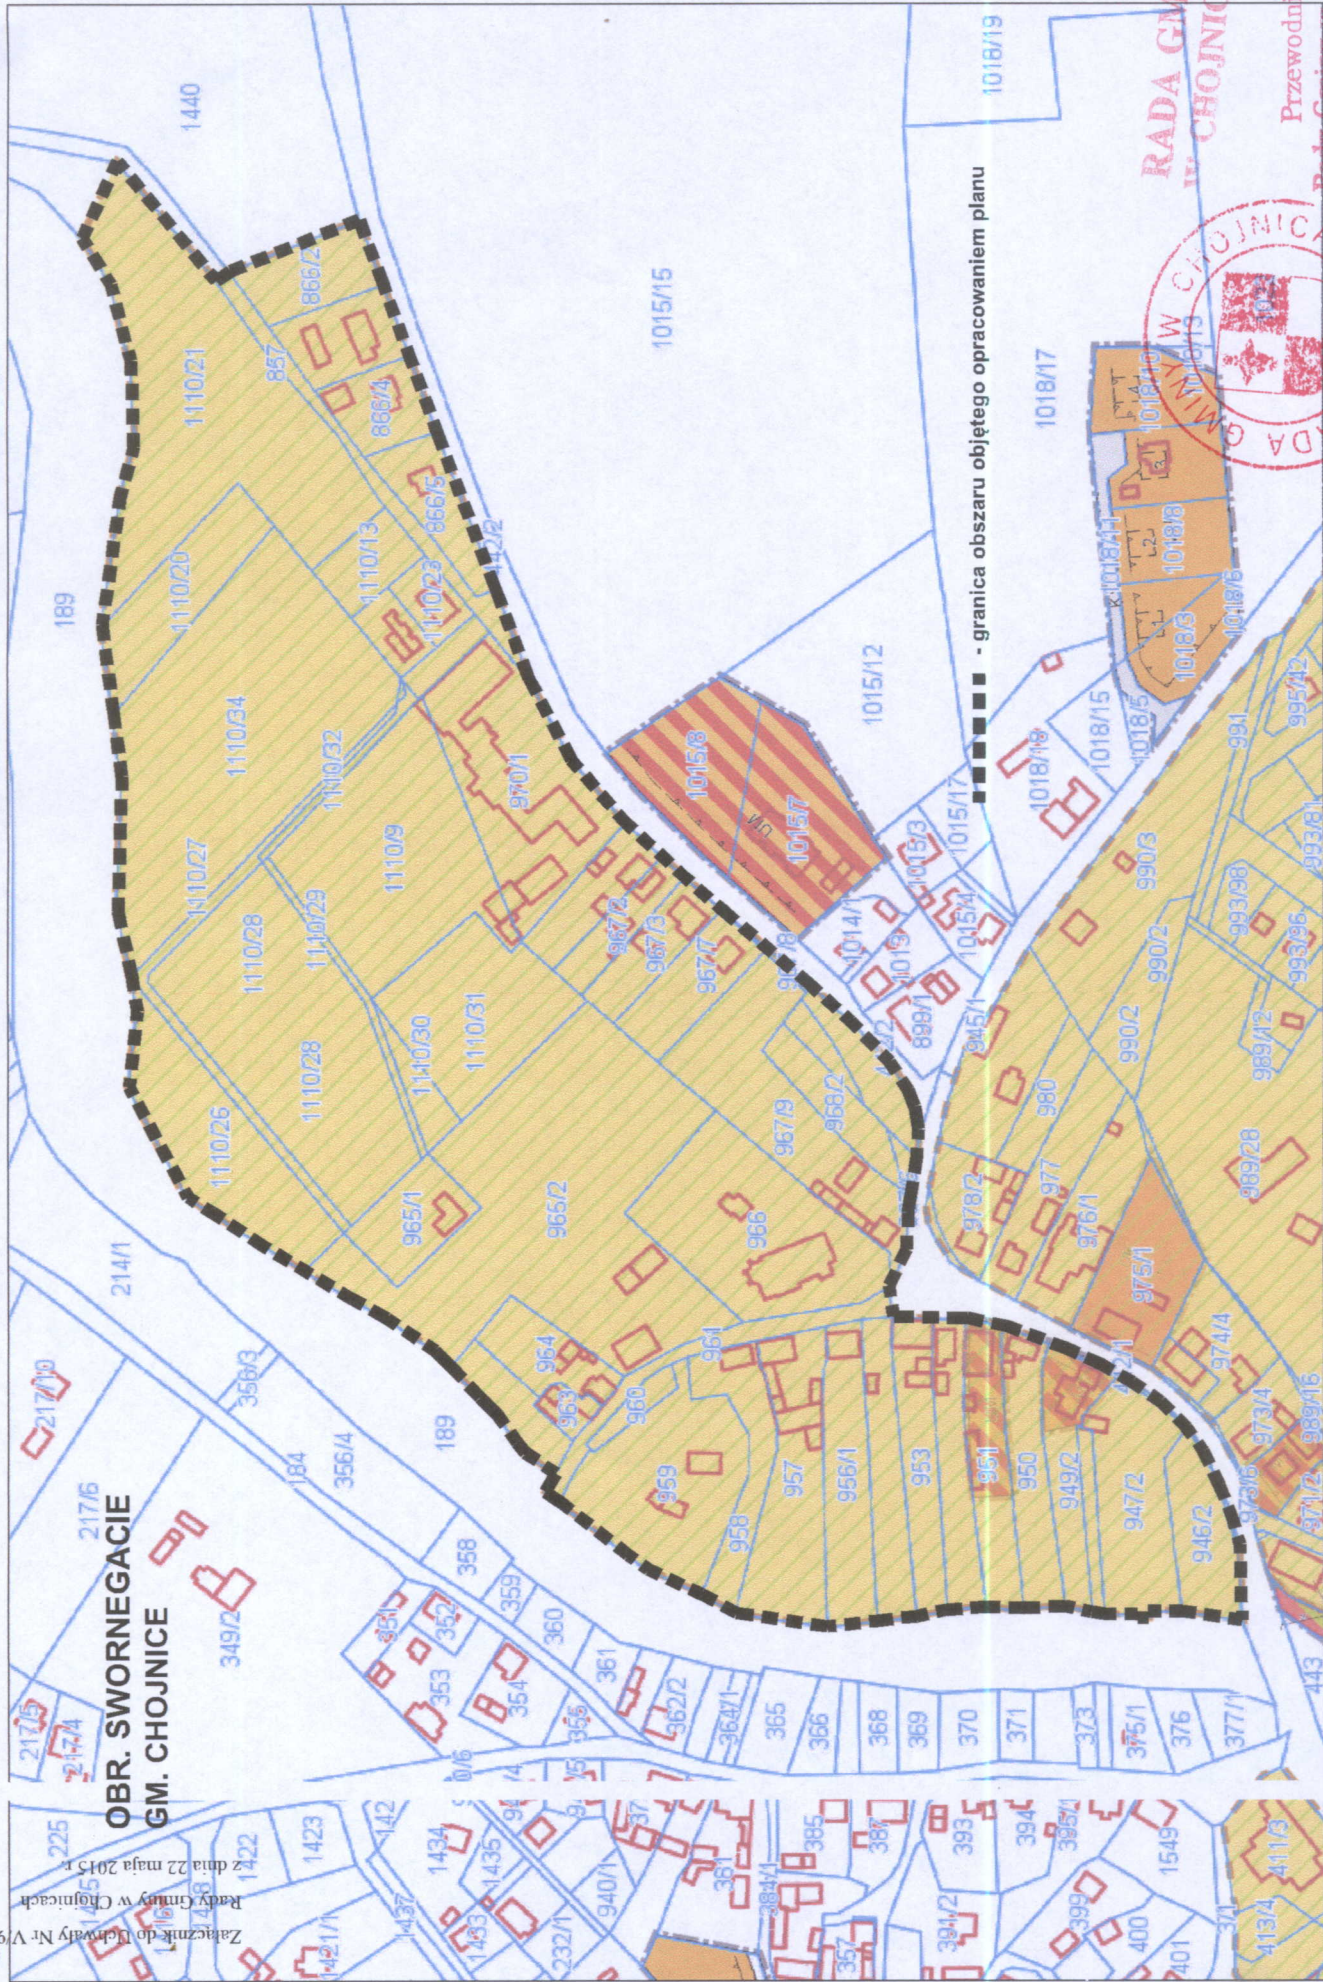

- granica obszaru objętego opracowaniem planu



Przewodnicząca
Rady Gminy w Chojnicach
Danuta Łoboża