

Projekt

z dnia 12 czerwca 2018 r.

Zatwierdzony przez

**UCHWAŁA NR .../.../2018
Rady Gminy w Chojnicach**

z dnia 2018 r.

**w sprawie
w sprawie wykazu kąpielisk na rok 2018 na terenie gminy Chojnice**

Na podstawie art. 18 ust. 2 pkt 15 ustawy z dnia 8 marca 1990 r. o samorządzie gminnym (t.j. Dz.U. z 2017 r. poz. 1875 ze zm.), w związku z art. 37 ust. 1 i 2 ustawy z dnia 20 lipca 2017 r. Prawo wodne (Dz.U. z 2017 r. poz. 1566 ze zm.)

**Rada Gminy
uchwała, co następuje:**

§ 1. 1. Określa się wykaz kąpielisk na terenie gminy Chojnice na 2018 rok, obejmujący kąpielisko na wodach jeziora Charzykowskiego w miejscowości Funka.

2. Kąpielisko w miejscowości Funka zlokalizowane jest przy plaży wzdłuż linii brzegowej na długości 20 mb stanowiącej część działek o nr ewidencyjnym 64 i 3069/9 obręb Charzykowy. Współrzędne geograficzne kąpieliska: prawa strona- N: 53°46'43.48", E: 17°31'38.61", N: 53°46'43.81", E: 17°31'36.52" lewa strona- N: 53°46'43.12", E: 17°31'38.59", N: 53°46'43.38", E: 17°31'36.35".

3. Organizatorem kąpieliska w miejscowości w Miejscowości Funka jest "MIKO-TUR" Sp. z o.o. z siedzibą Funka 9, 89-606 Charzykowy.

4. Granice kąpielisk, o których mowa w ust. 1, określa załącznik graficzny nr 1 do niniejszej uchwały.

§ 2. Wykonanie uchwały powierza się Wójtowi Gminy Chojnice.

§ 3. Uchwała wchodzi w życie po upływie 14 dni od dnia jej ogłoszenia w Dzienniku Urzędowym Województwa Pomorskiego.

Przewodnicząca Rady Gminy

Danuta Łoboda

PROJEKT ZAGOSPODAROWANIA DZIAŁEK

skala 1:500

MAPA DO CEŁÓW PROJEKTOWYCH
Oznaczenie kancelaryjne zgłoszenia pracy geodezyjnej: Załącznik nr 1
6640.3337.2017

Miejscowość Funka
Jednostka ewidencyjna identyfikator [220203_2]
nazwa Chojnice-G
Obwód ewidencyjny identyfikator [0002]
nazwa Charzykowy
Skala mapy 1:500
Nazwa układu współrzędnych prostokątnych płaskich "2000"
wysokości Kronsztadt'86
Numer ewidencyjny działki 64, 3069/9


do Uchwały Nr .../.../2018
Rady Gminy w Chojnicach
z dnia2018 r.

Sekcja mapy 6.208.17.21.1.2, 6.208.17.21.2.1
Legenda zakres opracowania
Informacje dodatkowe Granice nieruchomości zostały przyjęte z Ewidencji Gruntów i Budynków
- nie dokonano ustalenia przebiegu granic nieruchomości.
Mapa została wykonana bez ustalenia obciążeń służebnościami gruntowymi.
Nie wyklucza się istnienia w terenie urządzeń podziemnych dla których brak było informacji branżowych i nie zostały odnalezione w czasie inwentaryzacji geodezyjnej.

USŁUGI GEODEZYJNO - KARTOGRAFICZNE
GEO - KRIS
mgr inż. Krzysztof Mazurkiewicz
ul. Wicka Rogali 13, 89-604 Chojnice
KRYSZTOF MAZURKIEWICZ
UPRAWNIENIA NR 19390 G.G.K

Nazwa/ imię i nazwisko wykonawcy
data i podpis osoby reprezentującej wykonawcę
Data pomiaru 20.01.2018
imię i nazwisko, nr uprawnień data
i podpis geodety uprawnionego który opracował mapę

Nazwa projektu: Urządzenie kąpieliska z infrastrukturą towarzyszącą wraz z profilem wody w kąpielisku w miejscowości Funka, gm. Chojnice na działce geodezyjnej nr 64 (jezioro Charzykowskie), przy działkach 3069/9; 1072 obręb Charzykowy
Inwestor: „MIKO-TUR” sp. z o.o.
Funka 9
89-606 Charzykowy

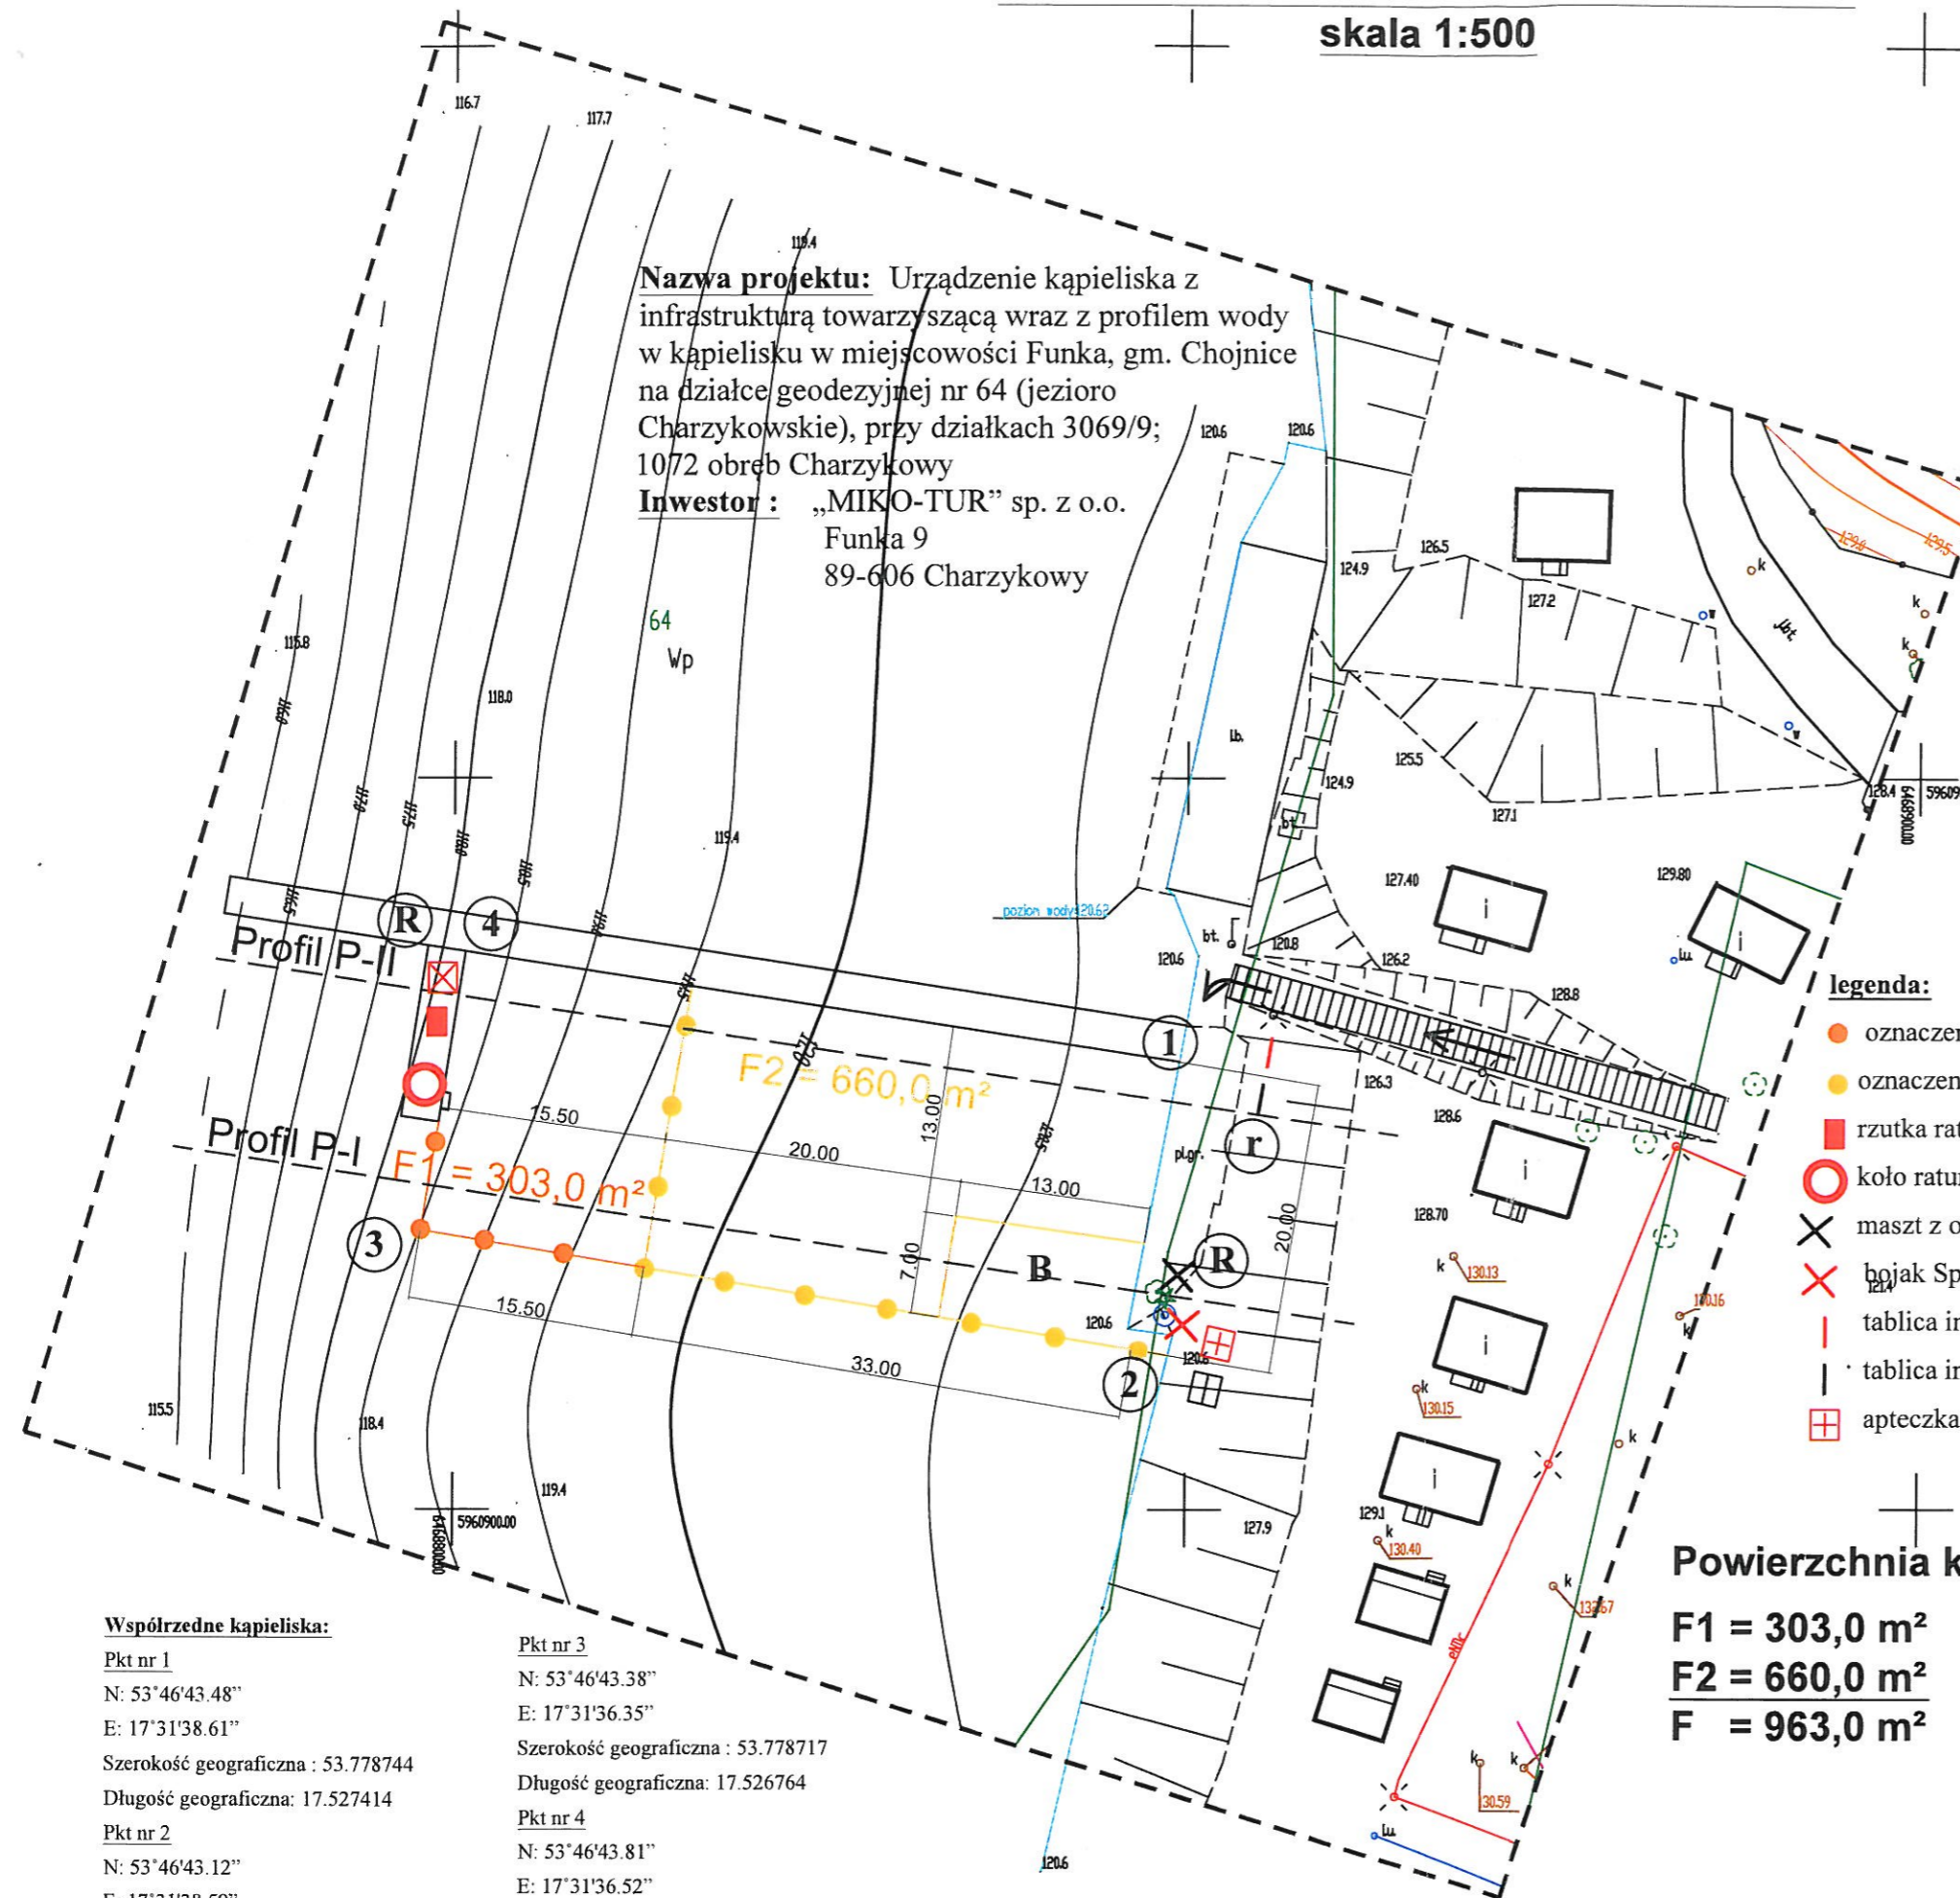

legenda:

- oznaczenie strefy dla umiejących pływać 1,2-4,0m
- oznaczenie strefy dla nie umiejących pływać 0-1,2m
- rzutka ratownicza
- koło ratunkowe
- ✕ maszt z oznaczeniem flago
- ✕ łojak Sp
- tablica informująca zakazu skoków
- tablica informacyjna głębokosci
- ⊕ apteczka pierwszej pomocy
- ➔ kierunek dosjcia na plaże
- tablica informacyjna.
- ⊗ podstawowy sprzęt ABC ratownika
- ⊞ łódź ratownicza
- Ⓡ stanowisko ratownika
- Ⓡ regulamin kąpieliska
- B brodzik

Powierzchnia kąpieliska

F1 = 303,0 m²
F2 = 660,0 m²
F = 963,0 m²

Współrzędne kąpieliska:

Pkt nr 1
N: 53°46'43.48"
E: 17°31'38.61"
Szerokość geograficzna : 53.778744
Długość geograficzna: 17.527414
Pkt nr 2
N: 53°46'43.12"
E: 17°31'38.59"
Szerokość geograficzna : 53.778645
Długość geograficzna: 17.527387
Pkt nr 3
N: 53°46'43.38"
E: 17°31'36.35"
Szerokość geograficzna : 53.778717
Długość geograficzna: 17.526764
Pkt nr 4
N: 53°46'43.81"
E: 17°31'36.52"
Szerokość geograficzna : 53.778836
Długość geograficzna: 17.5026812

		„PROJMEŁ” - usługi projektowe i nadzory Bogdan Rydzkowski Plac Piastowski 20/1 tel kom 608 180 128 NIP 555-101-85-53 89 - 600 Chojnice REGON 771298270	
Stadium	Operat wodno-prawny	Nazwa projektu: Urządzenie kąpieliska z infrastrukturą towarzyszącą wraz z profilem wody w kąpielisku w miejscowości Funka, gm. Chojnice na działce geodezyjnej nr 64 (jezioro Charzykowskie), przy działkach 3069/9; 1072 obręb Charzykowy Inwestor: „MIKO-TUR” sp z o o Funka 9 89-606 Charzykowy	Imię i nazwisko nr uprawnień mgr inż. Bogdan Rydzkowski upr. bad. i proj nr 7210/242/82 w spec. wodno - melioracyjnej
Skala	1:500	Załącznik nr 3	Projektował
Data	Opr		Projektował
	Zatw	Nazwa zad Projekt zagospodarowania terenu	Sprawdził

UZASADNIENIE

Uchwała jest uzupełnieniem Uchwały nr XXXIII/547/2018 Rady Gminy w Chojnicach z dnia 18 maja 2018 r. w sprawie określenia wykazu kąpielisk na rok 2018 na terenie gminy Chojnice oraz określenia sezonu kąpielowego w związku ze złożeniem kompletnego wniosku przez "MIKO-TUR" Sp. z o.o. z siedzibą Funka 9, 89-606 Charzykowy już po terminie podjęcia w/w uchwały.