

**UCHWAŁA NR XXXI/517/2018**  
**Rady Gminy w Chojnicach**

z dnia 23 marca 2018 r.

**w sprawie przystąpienia do sporządzenia miejscowego planu zagospodarowania przestrzennego dla fragmentu obrębu geodezyjnego Ciechocin, gm. Chojnice.**

Na podstawie art. 14 ust. 1, 2, 3 i 4 oraz art. 15 ust. 2 ustawy z dnia 27 marca 2003 r. o planowaniu i zagospodarowaniu przestrzennym (t.j. Dz. U. z 2017 r., poz. 1073 ze zm.) oraz art. 18 ust. 2 pkt 15 ustawy z dnia 8 marca 1990 r. o samorządzie gminnym (t. j. Dz. U. z 2017 r., poz. 1875, z późn. zm.),

**Rada Gminy uchwała, co następuje:**

§ 1. Przystępuje się do sporządzenia miejscowego planu zagospodarowania przestrzennego dla fragmentu obrębu geod. Ciechocin, Gmina Chojnice.

§ 2. Granice obszaru objętego opracowaniem planu przedstawiono na załączniku graficznym Nr 1 do niniejszej uchwały, stanowiącym integralną część uchwały.

§ 3. Wykonanie uchwały powierza się Wójtowi Gminy Chojnice.

§ 4. Uchwała wchodzi w życie z dniem podjęcia.


Przewodnicząca Rady Gminy

**Danuta Łoboda**



# Chojnice - System Informacji Przestrzennej

skala 1 : 2000

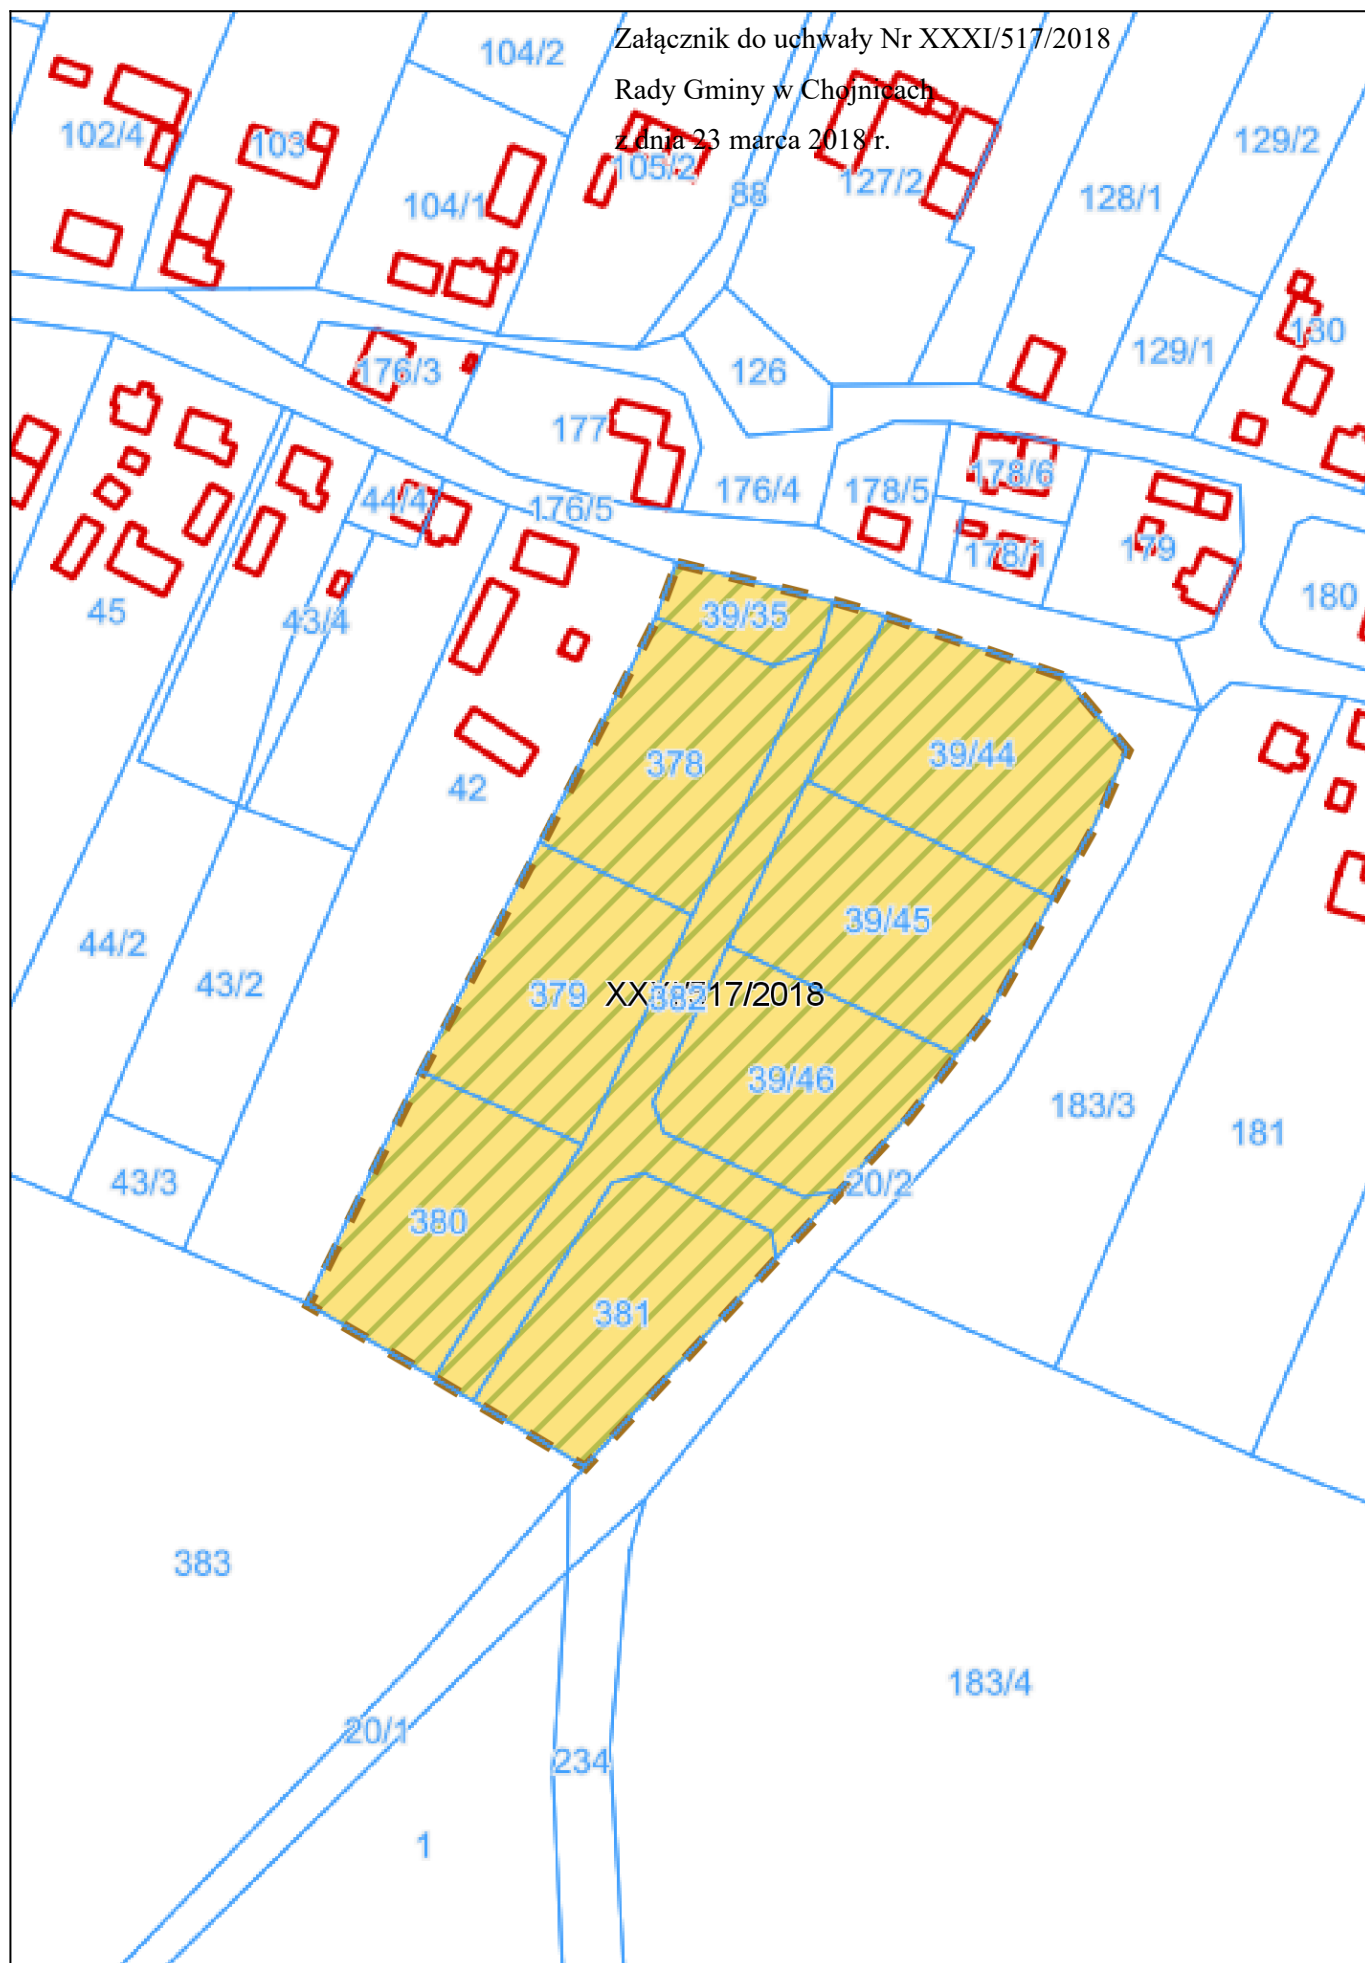

## **UZASADNIENIE**

Do opracowania przedmiotowego planu przystępuje się z uwagi na duże zainteresowanie działkami pod budownictwo mieszkaniowe na terenie miejscowości Ciechocin oraz licznie występujące grunty RIII.