

UCHWAŁA NR IV/37/2019
Rady Gminy w Chojnicach

z dnia 28 lutego 2019 r.

w sprawie przystąpienia do sporządzenia zmiany miejscowego planu zagospodarowania przestrzennego terenu w miejscowości Chojniczki, gm. Chojnice.

Na podstawie art. 14 ust. 1, 2, 3 i 4 oraz art. 15 ust. 2 w związku z art. 27 ustawy z dnia 27 marca 2003 r. o planowaniu i zagospodarowaniu przestrzennym (t.j. Dz. U. z 2018 r., poz. 1945) oraz art. 18 ust. 2 pkt 15 ustawy z dnia 8 marca 1990 r. o samorządzie gminnym (t. j. Dz. U. z 2018 r., poz. 994, z późn. zm.),

Rada Gminy uchwala, co następuje:

§ 1. 1. Przystępuje się do zmiany miejscowego planu zagospodarowania przestrzennego terenu w miejscowości Chojniczki, gm. Chojnice uchwalonego uchwałą Nr XXXIV/413/2013 Rady Gminy w Chojnicach z dnia 26 kwietnia 2013 r. (publikacja Dz. Urz. Woj. Pomorskiego poz. 2723 z dnia 04.07.2013r.).

2. Granice obszaru objętego zmianą planu oznaczono na mapie, stanowiącej załącznik graficzny do niniejszej uchwały.

§ 2. Opracowanie obejmuje problematykę wskazaną w art. 15 ustawy z dnia 27 marca 2003 r. o planowaniu i zagospodarowaniu przestrzennym.

§ 3. Wykonanie uchwały powierza się Wójtowi Gminy Chojnice.

§ 4. Uchwała wchodzi w życie z dniem podjęcia.

Przewodniczący Rady Gminy

Ryszard Kontek




Chojnice - System Informacji Przestrzennej

skala 1 : 1000

Załącznik do uchwały Nr IV/37/2019

Rady Gminy w Chojnicach

z dnia 28 lutego 2019 r.

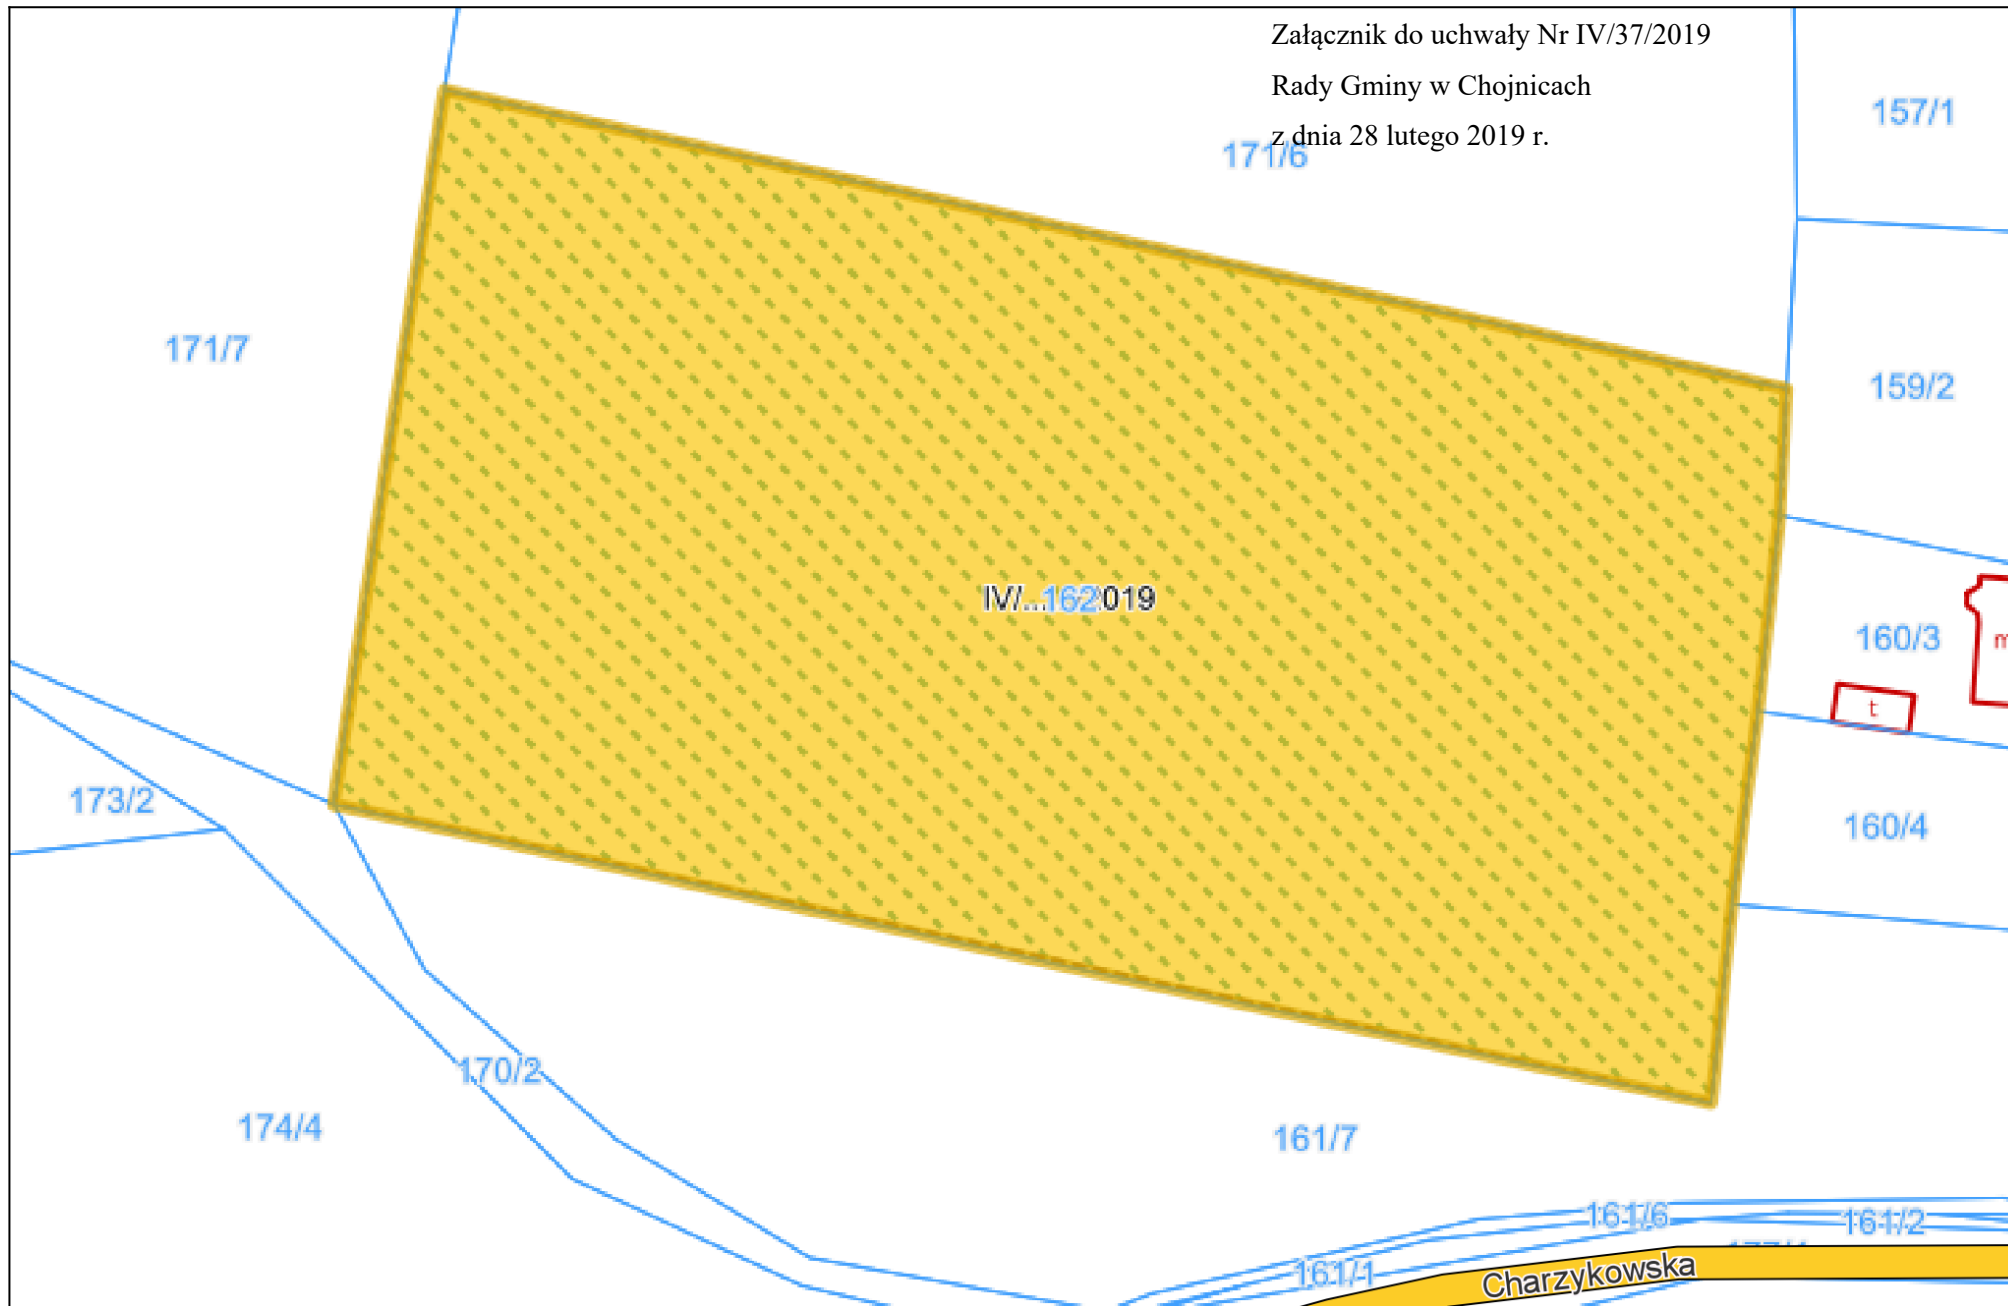

Uzasadnienie

Do opracowania planu przystąpiono w związku ze zmianą koncepcji lokalizacji świetlicy wiejskiej i zamiarem realizacji wspólnego budynku zaplecza socjalnego dla boiska oraz świetlicy wiejskiej.