


# MIEJSCOWY PLAN ZAGOSPODAROWANIA PRZESTRZENNEGO DLA FRAGMENTU OBRĘBU GEODEZYJNEGO CIECHOCIN, GMINA CHOJNICE

## RYSUNEK PLANU


ORGAN SPORZĄDZAJĄCY: WÓJT GMINY CHOJNICE

ZAŁĄCZNIK NR 1 DO UCHWAŁY NR.....  
RADY GMINY W CHOJNICACH Z DNIA.....

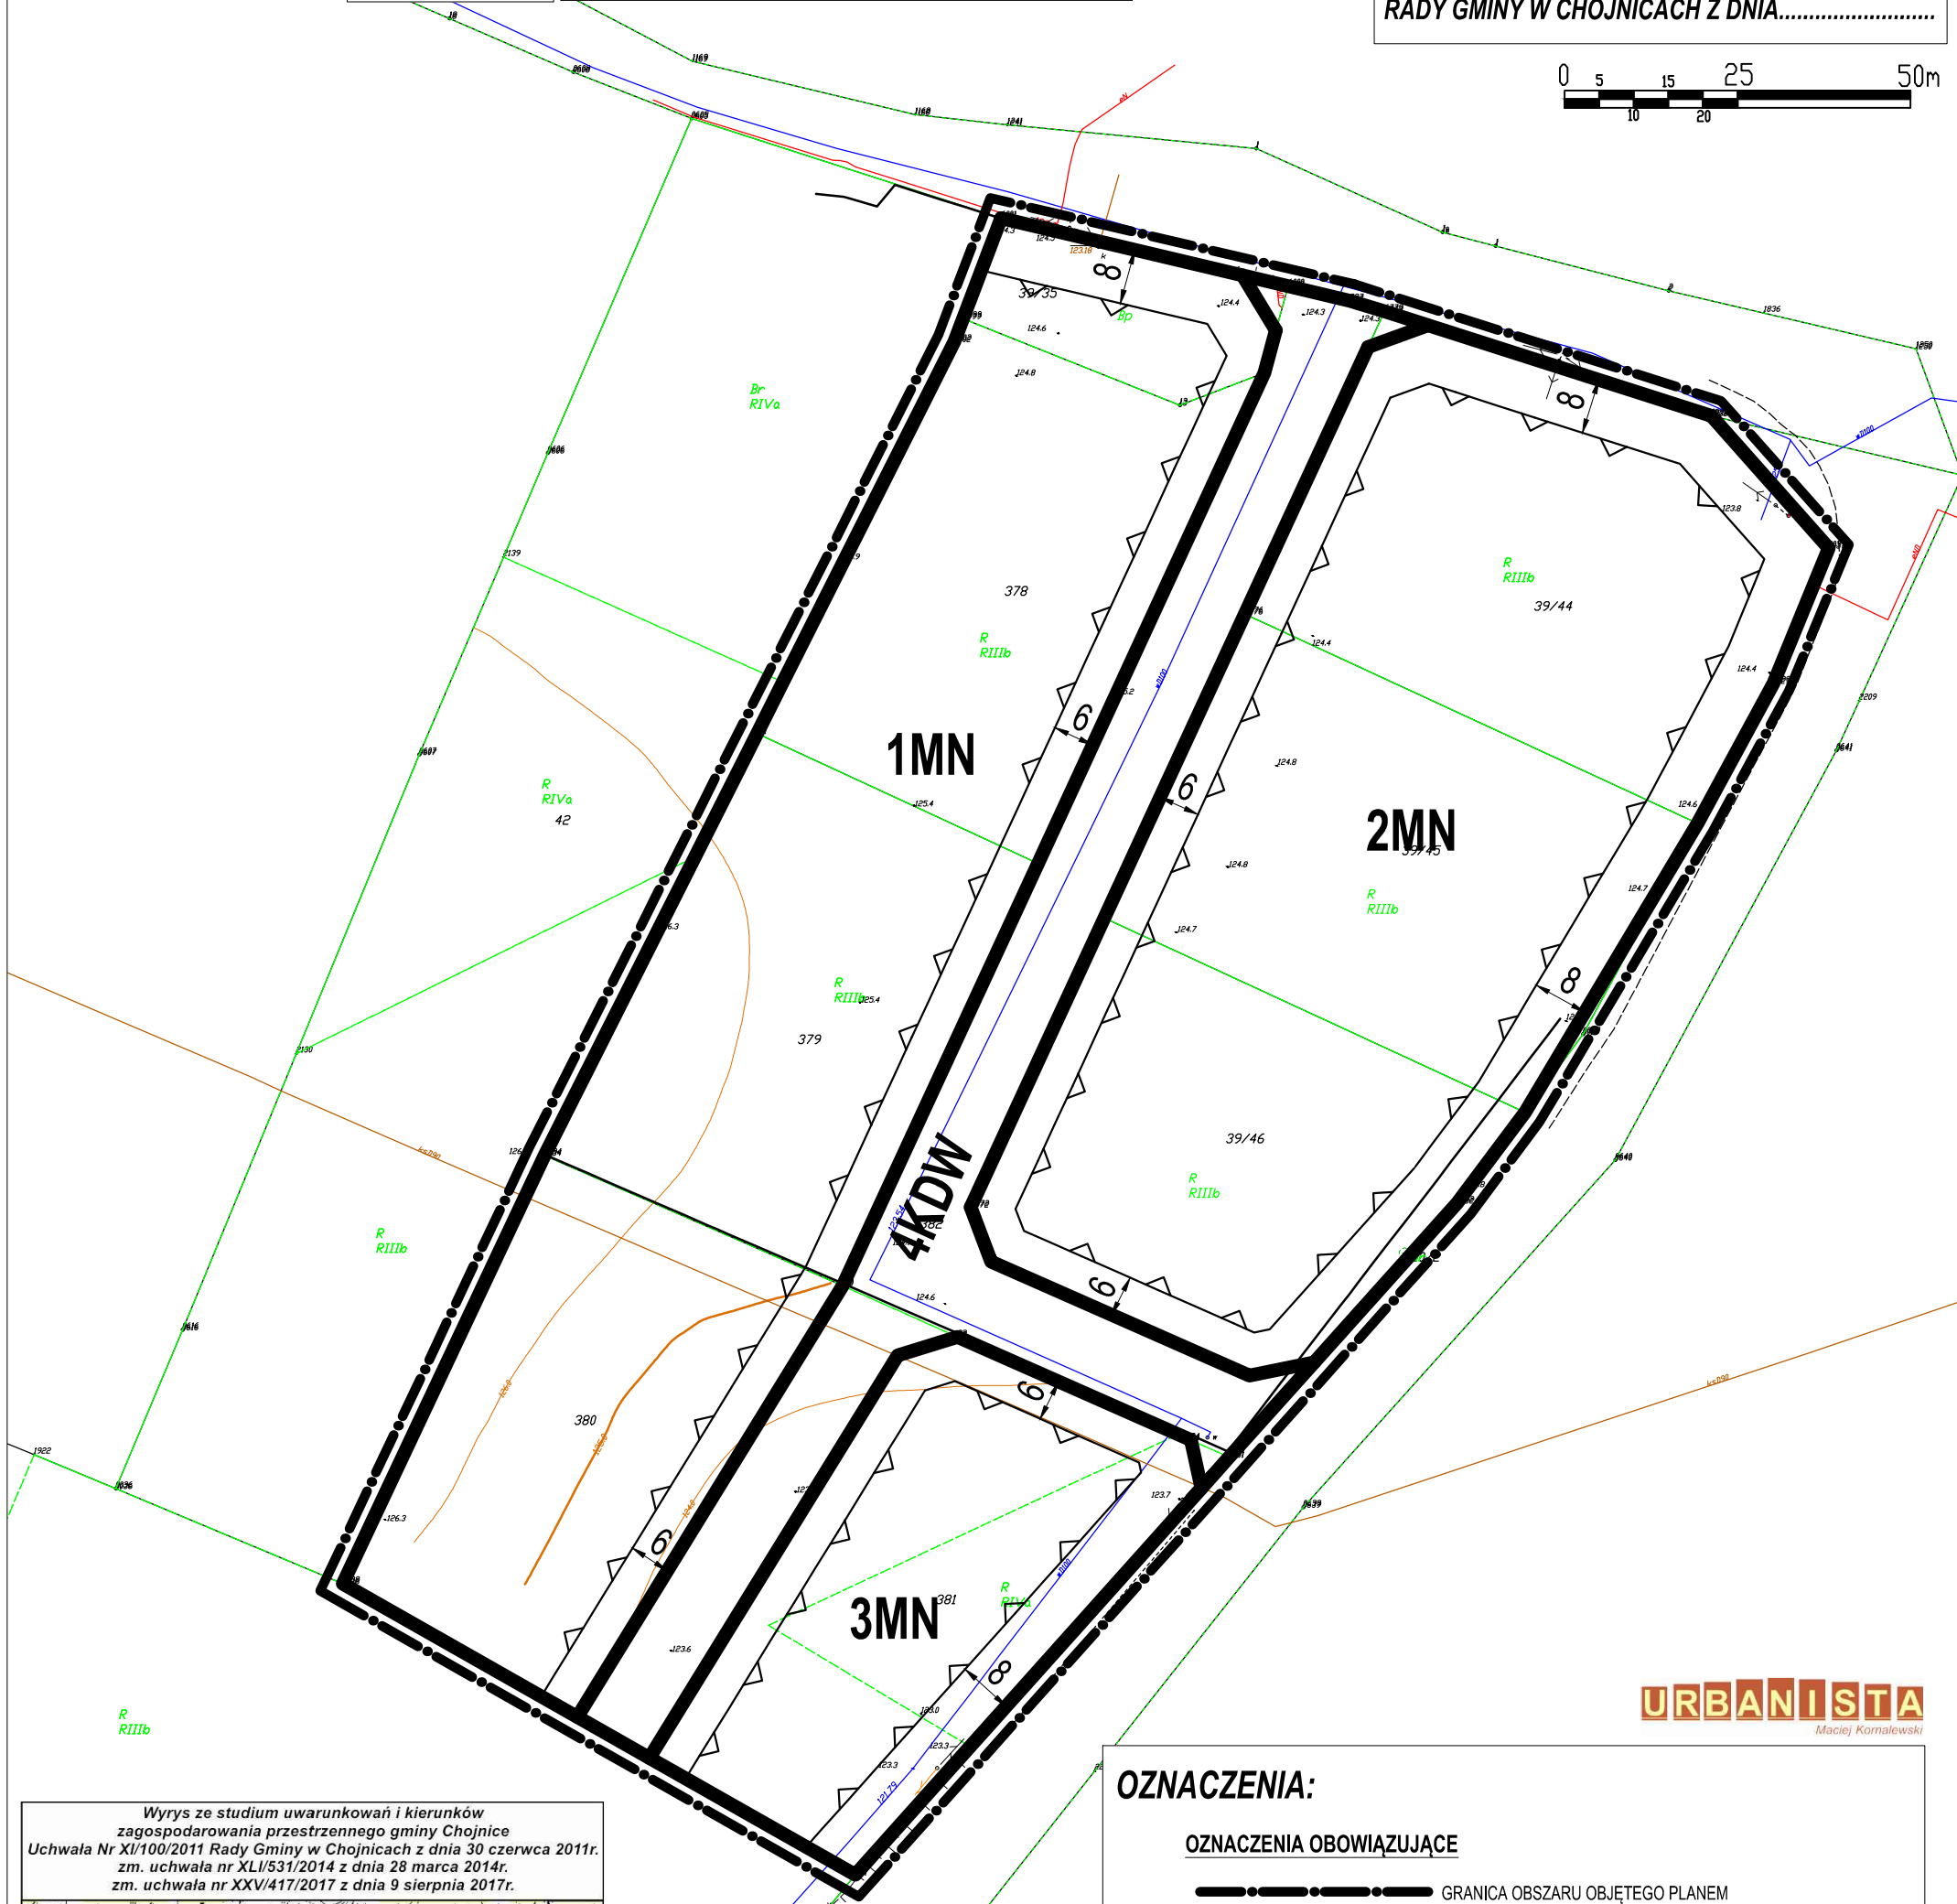

**URBANISTA**  
Maciej Kornalewski

Wrys z studium uwarunkowań i kierunków zagospodarowania przestrzennego gminy Chojnice Uchwała Nr XI/100/2011 Rady Gminy w Chojnicach z dnia 30 czerwca 2011r. zm. uchwała nr XLI/531/2014 z dnia 28 marca 2014r. zm. uchwała nr XXV/417/2017 z dnia 9 sierpnia 2017r.

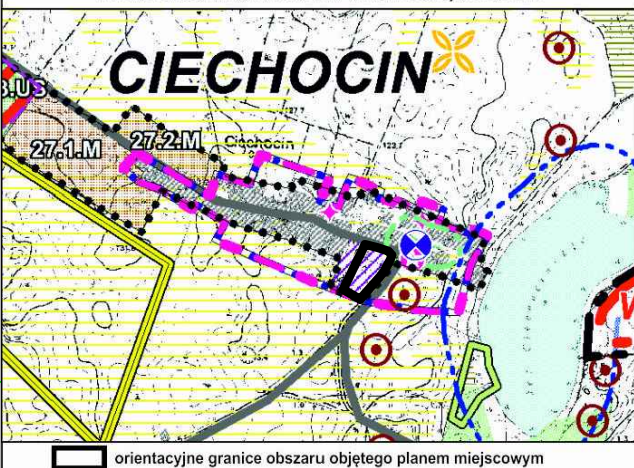

**OZNACZENIA:**

**OZNACZENIA OBOWIĄZUJĄCE**

- GRANICA OBSZARU OBJĘTEGO PLANEM
- LINIA ROZGRANICZAJĄCA TERENY O RÓŻNYM PRZEZNACZENIU LUB RÓŻNYCH ZASADACH ZAGOSPODAROWANIA
- MAKSYMALNA NIEPRZEKRACZALNA LINIA ZABUDOWY
- WYMIAROWANIE

**PRZEZNACZENIE TERENU:**

- MN** TEREN ZABUDOWY MIESZKANIOWEJ JEDNORODZINNEJ
- KDW** TEREN KOMUNIKACJI - DROGA WEWNĘTRZNA
- 1-4** NUMER PORZĄDKOWY