

**UCHWAŁA NR XVIII/300/2020**  
**Rady Gminy w Chojnicach**

z dnia 25 września 2020 r.

**w sprawie przystąpienia do opracowania miejscowego planu zagospodarowania przestrzennego terenu miejscowości Cołdanki, obręb Nowy Dwór, gm. Chojnice.**

Na podstawie art. 14 ust. 1, ustawy z dnia 27 marca 2003 r. o planowaniu i zagospodarowaniu przestrzennym (t.j. Dz. U. z 2020 r., poz. 293 z późn. zm.) oraz art. 18 ust. 2 pkt 15 ustawy z dnia 8 marca 1990 r. o samorządzie gminnym (t. j. Dz. U. z 2020 r., poz. 713),

**Rada Gminy uchwala, co następuje:**

§ 1. Przystępuje się do sporządzenia miejscowego planu zagospodarowania przestrzennego terenu miejscowości Cołdanki, obręb Nowy Dwór, gm. Chojnice zgodnie z załącznikiem Nr 1 do niniejszej uchwały.

§ 2. Granice obszaru objętego opracowaniem planu przedstawiono na załączniku graficznym Nr 1 do niniejszej uchwały, stanowiącym integralną część uchwały.

§ 3. Wykonanie uchwały powierza się Wójtowi Gminy Chojnice.

§ 5. Uchwała wchodzi w życie z dniem podjęcia i podlega ogłoszeniu poprzez jej wywieszenie na tablicy ogłoszeń Urzędu Gminy w Chojnicach oraz zamieszczeniu w Biuletynie Informacji Publicznej.

Przewodniczący Rady

**Ryszard Kontek**




# Chojnice - System Informacji Przestrzennej -

skala 1 : 2000

Załącznik do uchwały Nr XVIII/300/2020

Rady Gminy w Chojnicach

z dnia 25 września 2020 r.

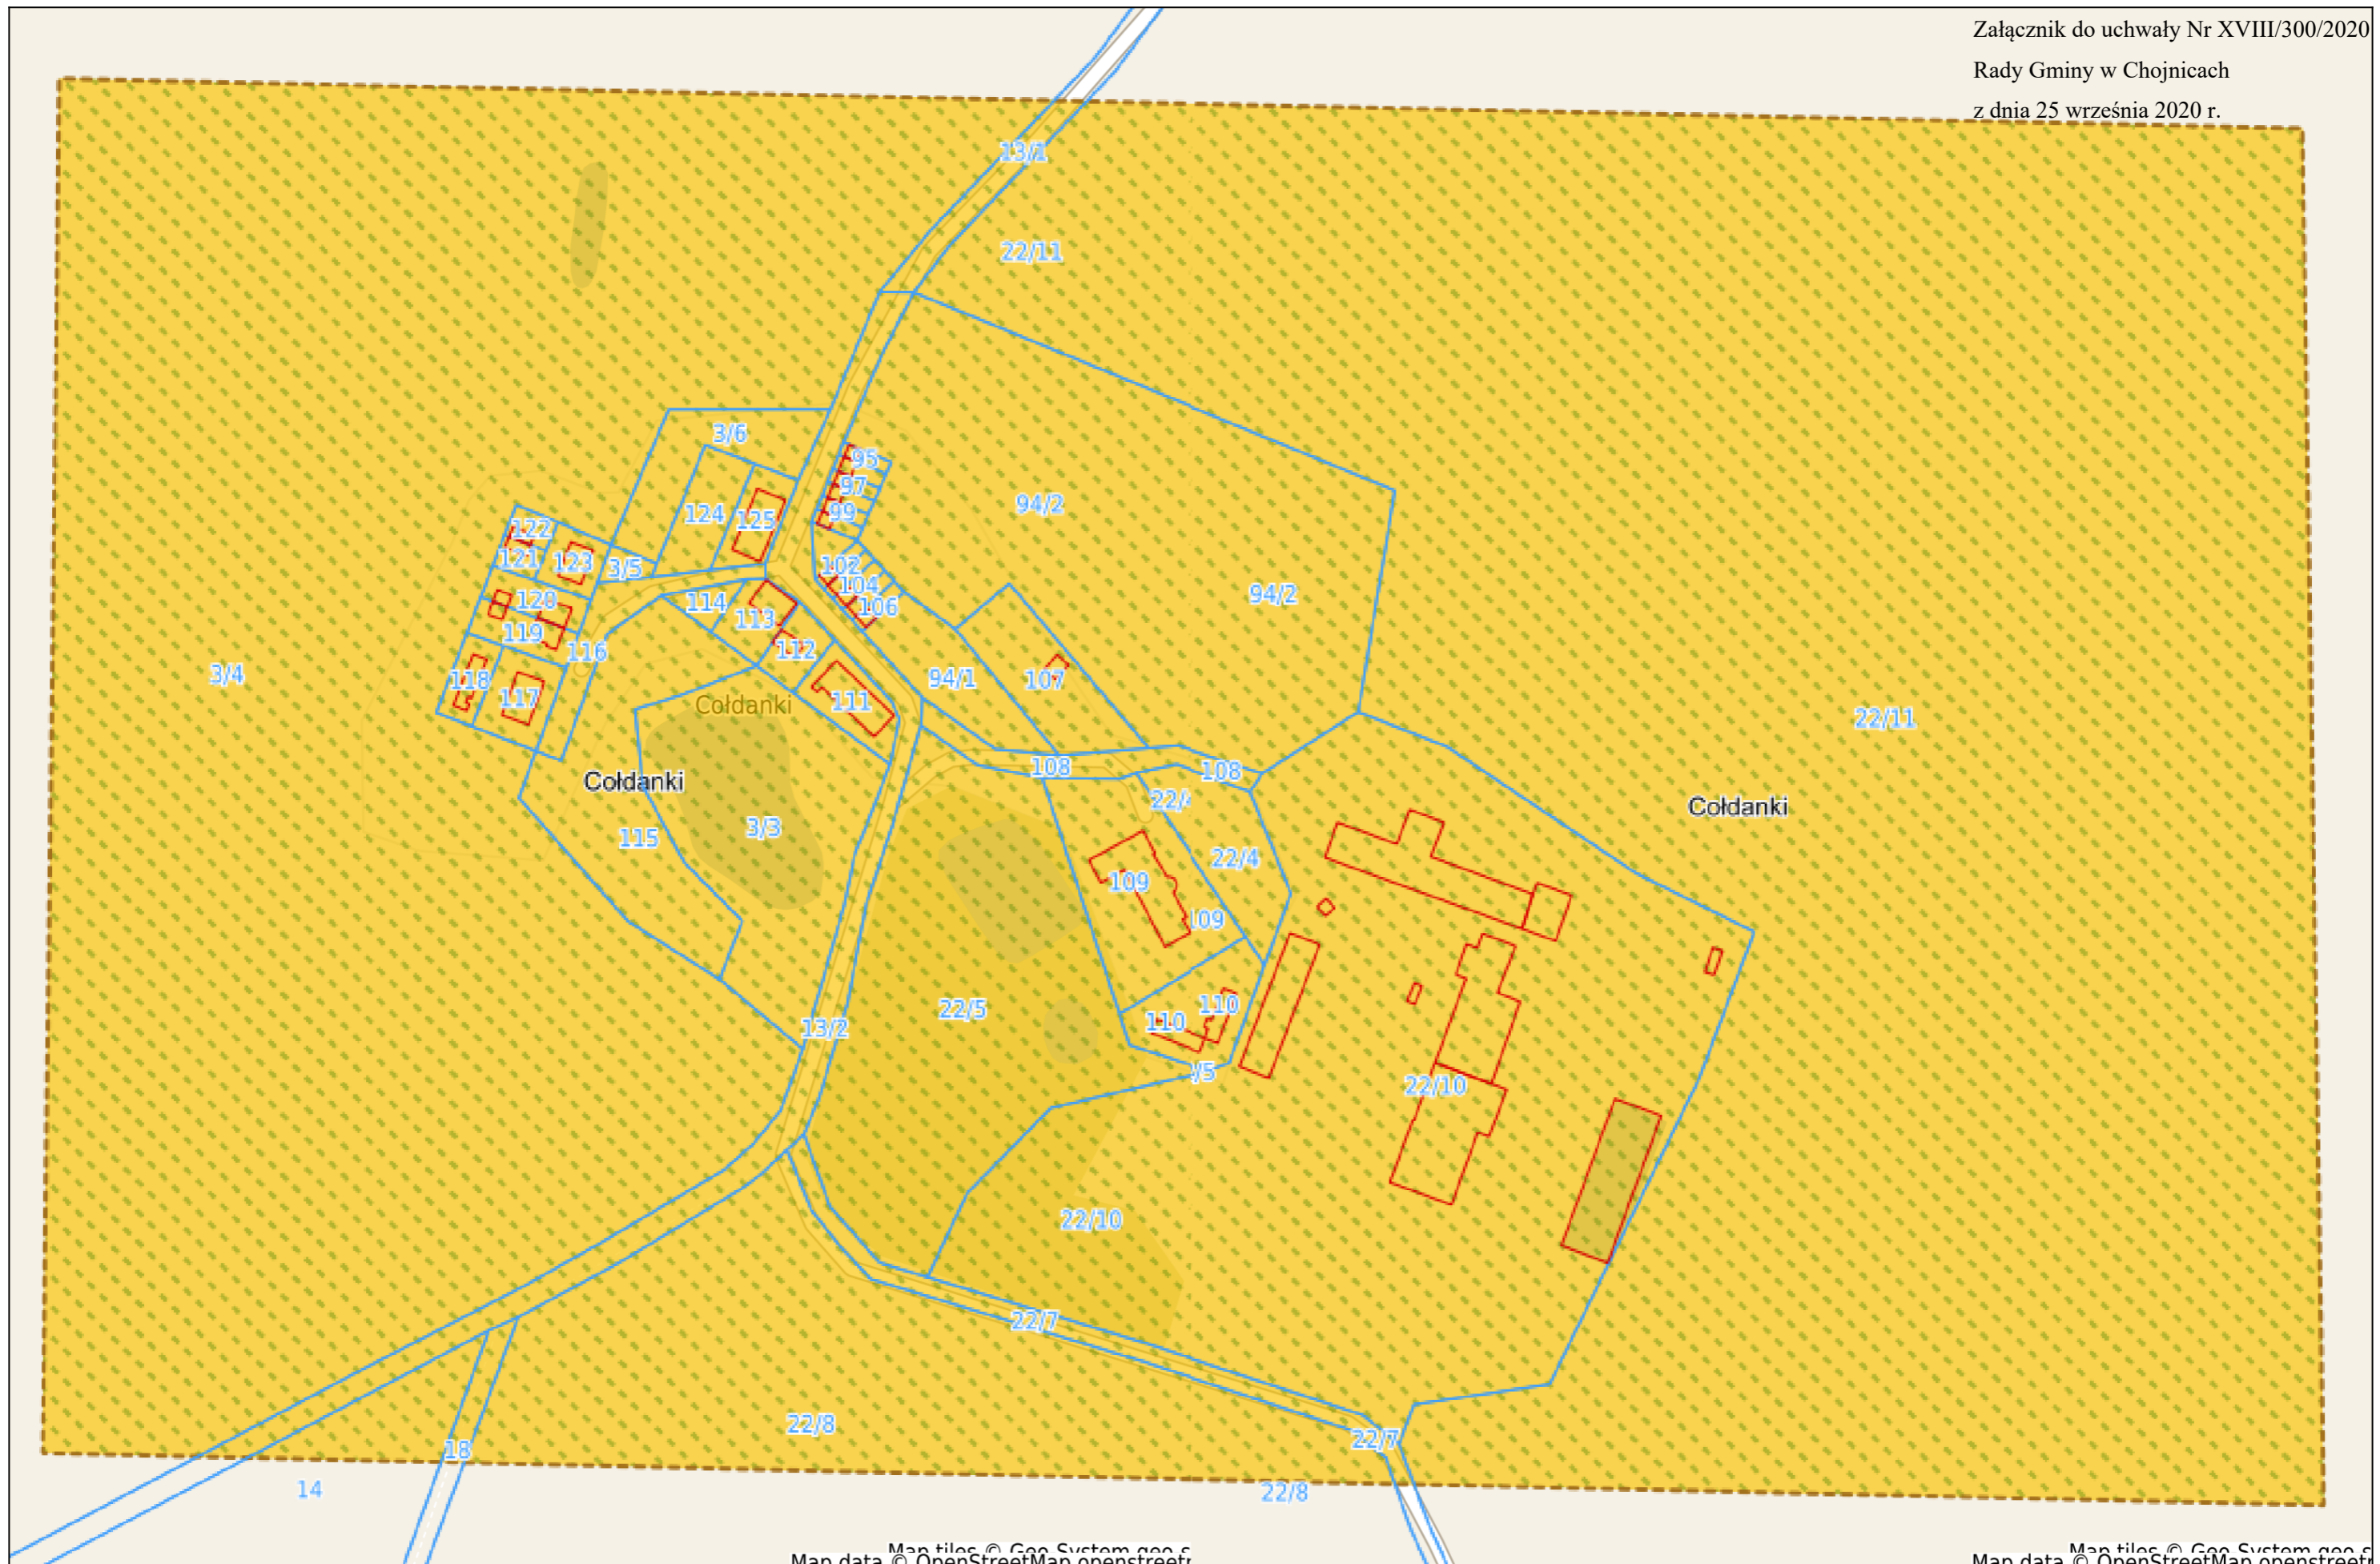

Map tiles © Geo System s.p.a.  
Map data © OpenStreetMap contributors

Map tiles © Geo System s.p.a.  
Map data © OpenStreetMap contributors

## **Uzasadnienie**

Decyzja o przystąpieniu do opracowania przedmiotowego planu podjęta została przez władze gminy w związku z koniecznością uregulowania przeznaczenia działek zlokalizowanych w miejscowości Cołdanki oraz konieczności zmiany planu obowiązującego na jej terenie.

Zgodnie z art. 14 ust. 5 ustawy z dnia 27 marca 2003 r. o planowaniu i zagospodarowaniu przestrzennym, Wójt Gminy Chojnice uznał za zasadne przystąpienie do sporządzenia miejscowego planu zagospodarowania przestrzennego dla terenu miejscowości Cołdanki, obręb Nowy Dwór z przeznaczeniem pod zabudowę mieszkaniową jednorodzinną, wielorodzinną, zagrodową, usługi i produkcję oraz tereny rolne. W związku z powyższym podjęcie uchwały uważa się za uzasadnione.