

**UCHWAŁA NR XXXI/550/2022  
RADY GMINY W CHOJNICACH**

z dnia 4 marca 2022 r.

**w sprawie przystąpienia do opracowania miejscowego planu zagospodarowania przestrzennego terenu  
w rejonie ulic Długiej, Turystycznej i Szkolnej w obrębie Charzykowy, gm. Chojnice**

Na podstawie art. 14 ust. 1 i 2 ustawy z dnia 27 marca 2003 r. o planowaniu i zagospodarowaniu przestrzennym (t.j. Dz. U. z 2022 r., poz. 503) oraz art. 18 ust. 2 pkt 15 ustawy z dnia 8 marca 1990 r. o samorządzie gminnym (t. j. Dz. U. z 2021 r., poz. 1372 z późn. zm.),

**Rada Gminy uchwala, co następuje:**

**§ 1.** Przystępuje się do sporządzenia miejscowego planu zagospodarowania przestrzennego terenu w rejonie ulic Długiej, Turystycznej i Szkolnej obrębie Charzykowy, gm. Chojnice zgodnie z załącznikiem Nr 1 do niniejszej uchwały.

**§ 2.** Granice obszaru objętego opracowaniem planu przedstawiono na załączniku graficznym Nr 1 do niniejszej uchwały, stanowiącym integralną część uchwały.

**§ 3.** Wykonanie uchwały powierza się Wójtowi Gminy Chojnice.

**§ 4.** Uchwała wchodzi w życie z dniem podjęcia i podlega ogłoszeniu poprzez jej wywieszenie na tablicy ogłoszeń Urzędu Gminy w Chojnicach oraz zamieszczeniu w Biuletynie Informacji Publicznej.

Przewodniczący Rady


**Ryszard Kontek**



# Chojnice - System Informacji Przestrzennej

skala 1 : 1000

Załącznik do uchwały Nr XXXI/550/2022  
Rady Gminy w Chojnicach  
z dnia 4 marca 2022 r.

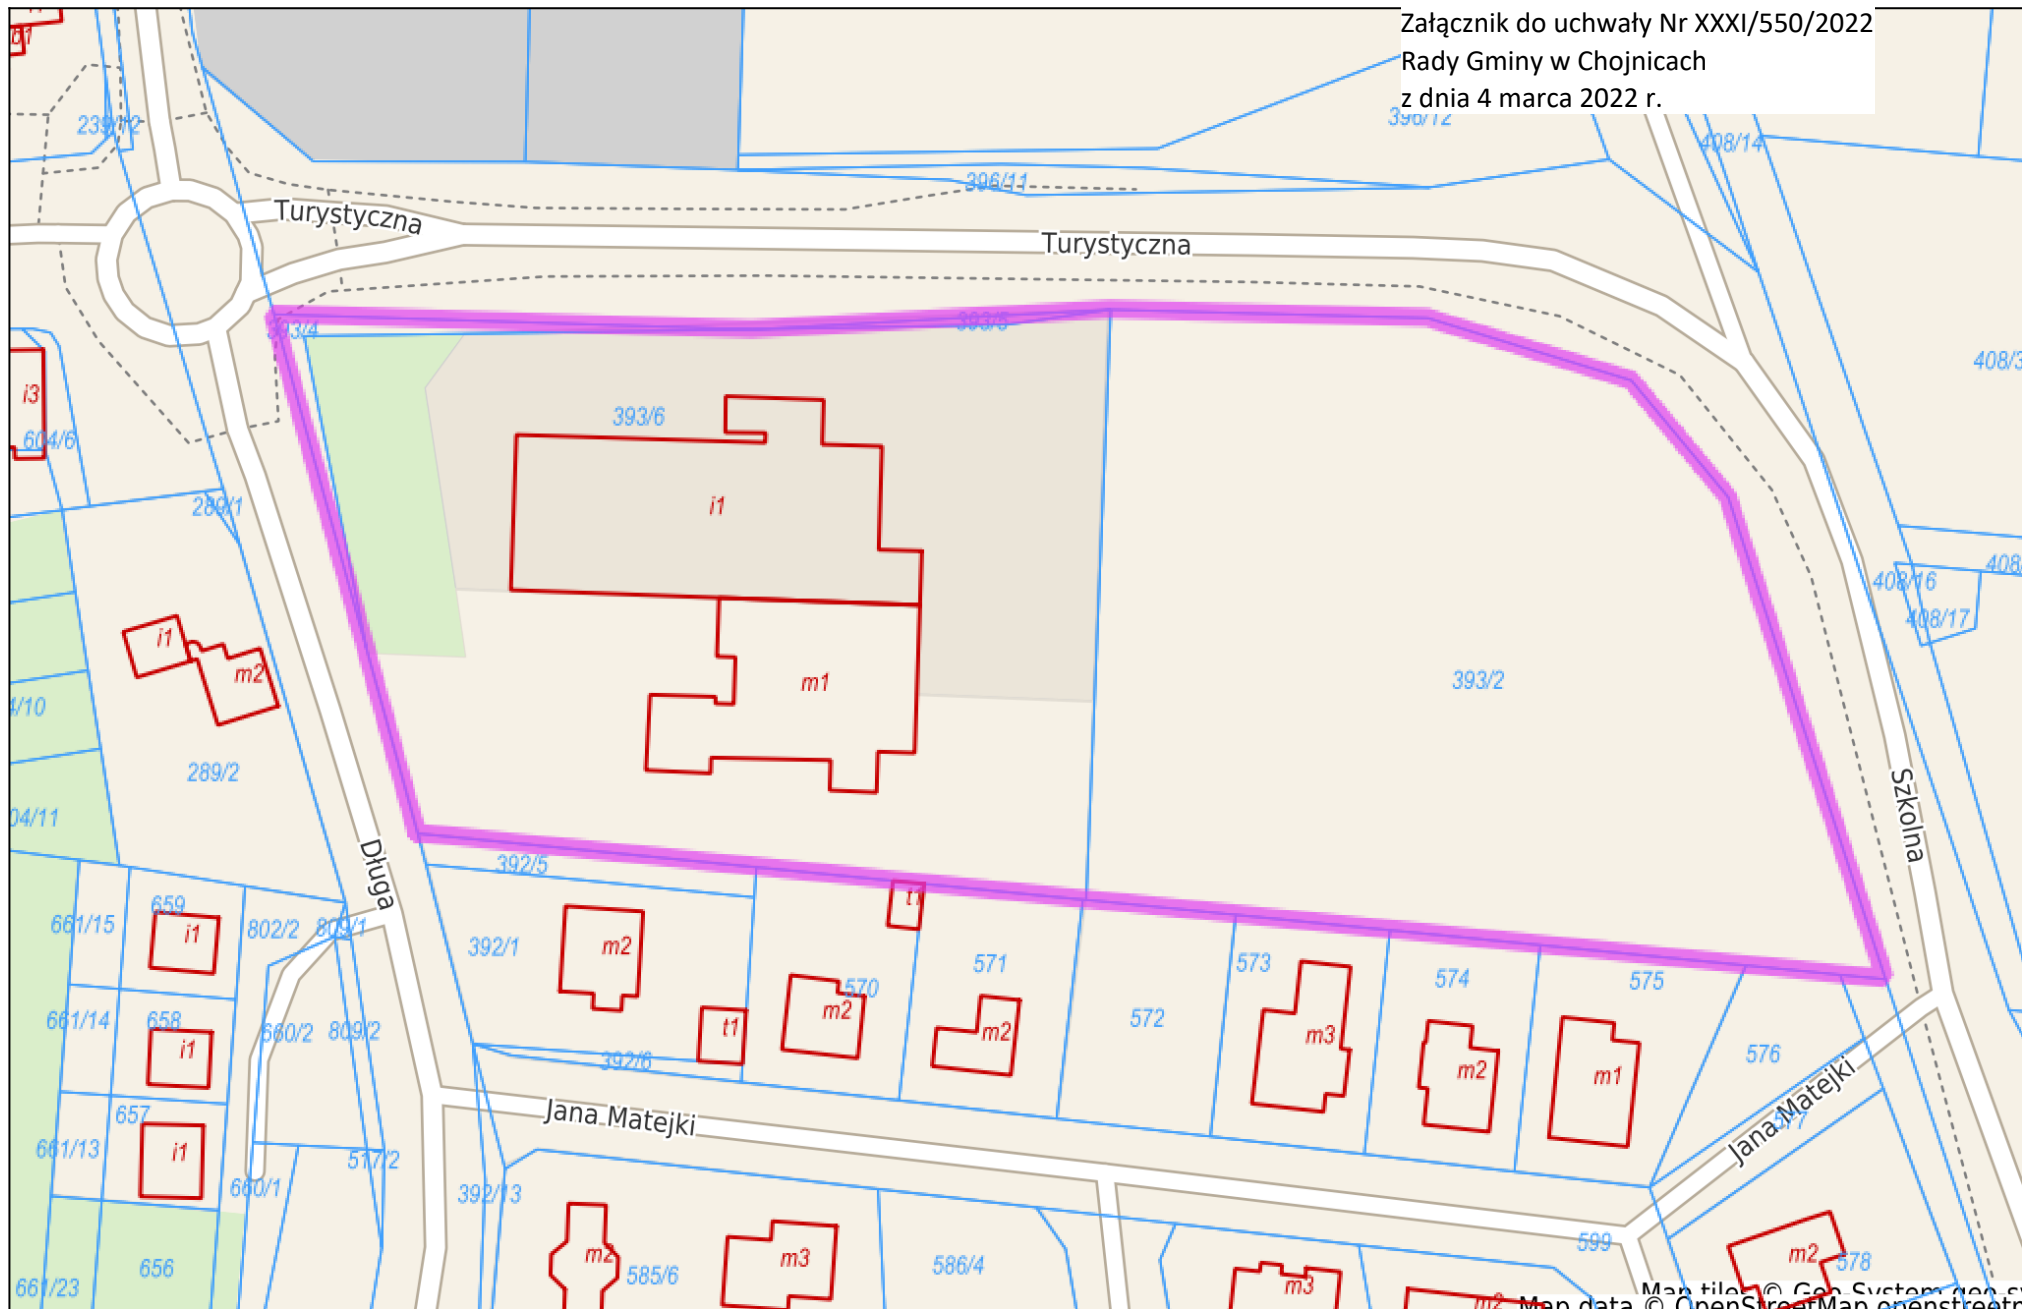

### **Uzasadnienie**

Decyzja o przystąpieniu do opracowania przedmiotowego planu podjęta została przez władze gminy z uwagi na potrzeby określenia możliwości inwestycyjnych na przedmiotowym terenie

Zgodnie z art. 14 ust. 5 ustawy z dnia 27 marca 2003 r. o planowaniu i zagospodarowaniu przestrzennym, Wójt Gminy Chojnice uznał za zasadne przystąpienie do sporządzenia miejscowego planu zagospodarowania przestrzennego dla terenu w rejonie ulic Długiej, Turystycznej i Szkolnej obrębie Charzykowy z przeznaczeniem pod zabudowę mieszkaniową i usługi. W związku z powyższym podjęcie uchwały uważa się za uzasadnione.