



ZALĄCZNIK NR 1

do Uchwały Nr VIII/108/07
Rady Gminy w Chojnicach
z dnia ... 8. września 2007

KAROLEWO OBREB EWID. NIEŻYCHOWICE
GMINA CHOJNICE

Kopia mapy ewidencyjnej skala 1: 2000

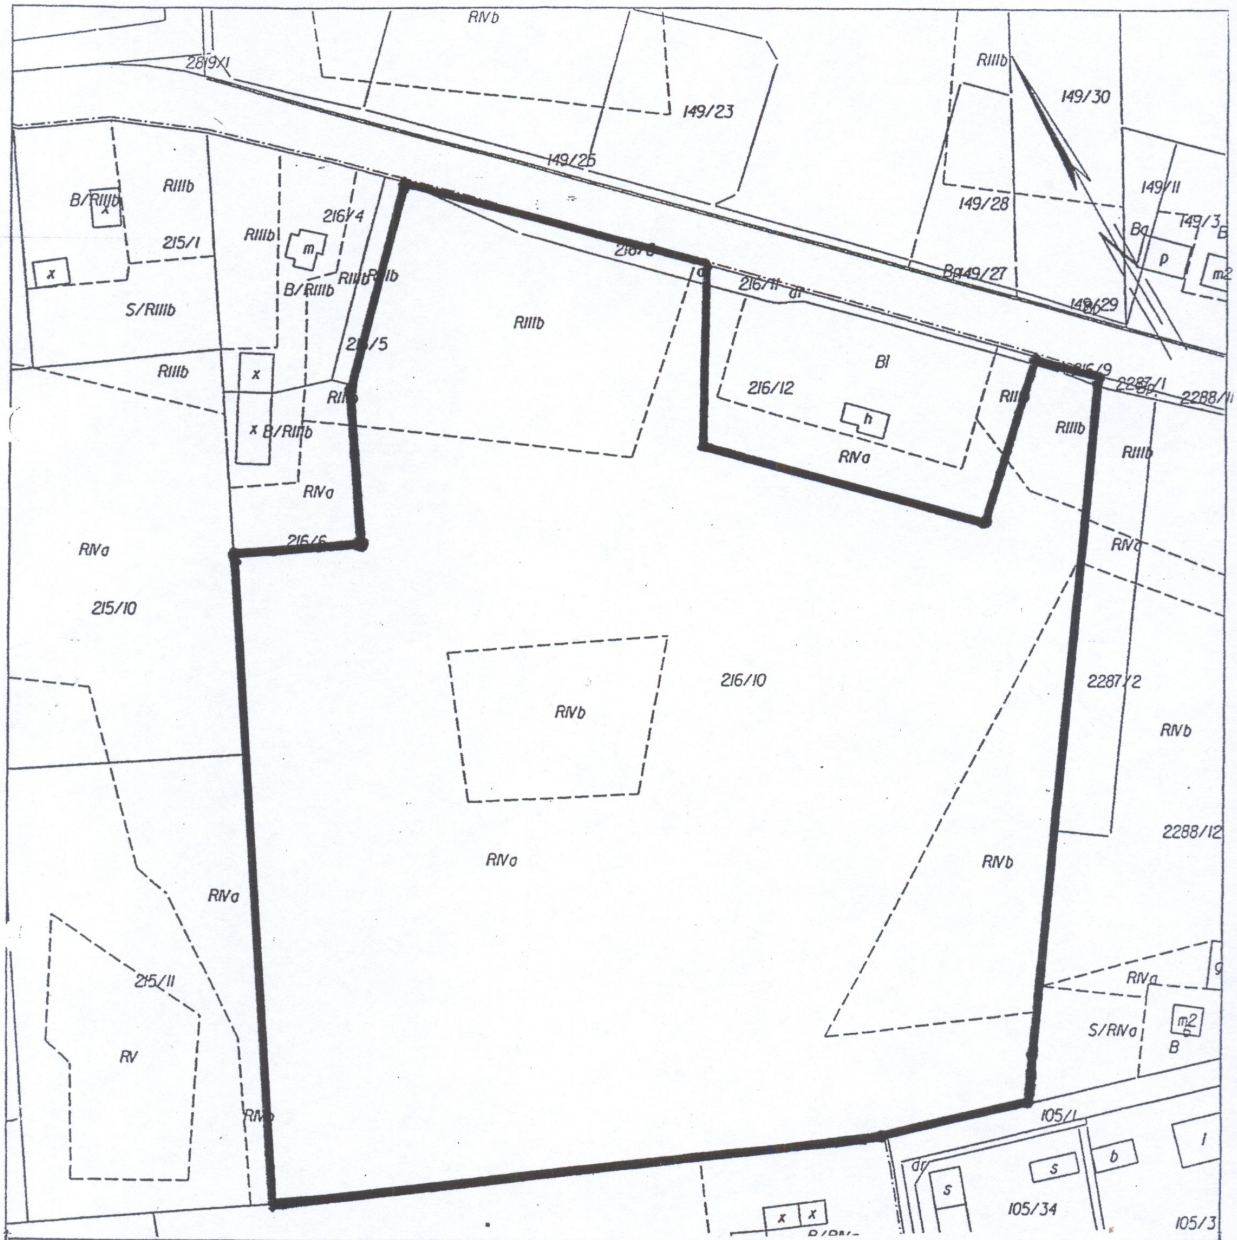

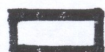 - granica terenu objętego opracowaniem planu miejscowego