


WYRYS ZE STUDIUM UWARUNKOWAŃ I KIERUNKÓW
ZAGOSPODAROWANIA PRZESTRZENNEGO
GMINY CHOJNICE

obr. CHARZYKOWY i obr. CHOJNICZKI

GM. CHOJNICE

MIEJSCOWY PLAN ZAGOSPODAROWANIA PRZESTRZENNEGO TERENU
POD ZABUDOWĘ MIESZKANIOWĄ I USŁUGI DZIAŁEK NR 451/3, NR 175/5,
NR 175/6 I NR 175/7 ORAZ CZĘŚCI DZIAŁKI NR 173/6

RYСУNEK PLANU

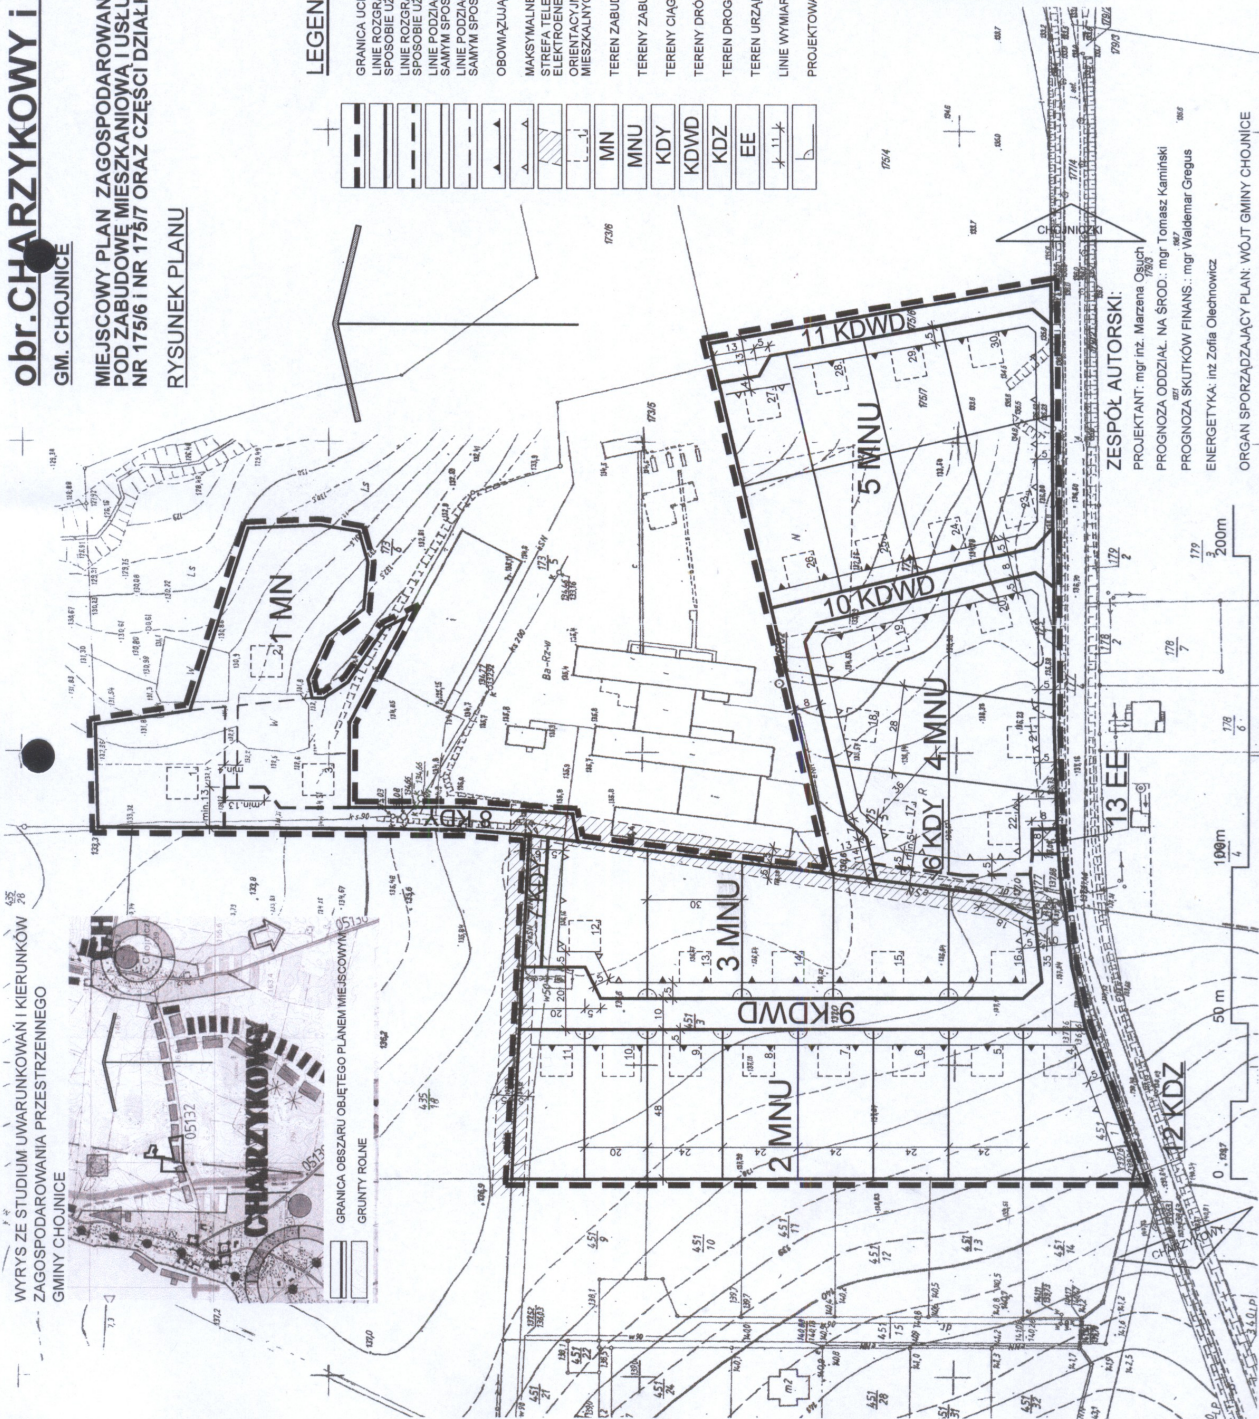

LEGENDA:

- GRANICA UCHWALENI PLANU
- LINE ROZGRANICZAJĄCE TERENY O RÓŻNYM SPOSOBIE UŻYTKOWANIA - ŚCISLE OKREŚLONE
- LINE ROZGRANICZAJĄCE TERENY O RÓŻNYM SPOSOBIE UŻYTKOWANIA - ORIENTACYJNE
- LINE PODZIAŁU WEWNĘTRZNEGO TERENÓW O TYM SAMYM SPOSOBIE UŻYTKOWANIA - ŚCISLE OKREŚLONE
- LINE PODZIAŁU WEWNĘTRZNEGO TERENÓW O TYM SAMYM SPOSOBIE UŻYTKOWANIA - ORIENTACYJNE
- OBOWIĄZUJĄCE LINE ZABUDOWY MIESZKANIOWEJ
- MAKSYMALNE NIEPRZEKRACZALNE LINE ZABUDOWY
- STREFA TELETECHNICZNA I STNIEJACIEJ LINEI ELEKTROENERGETYCZNEJ NAPOWIETRZNEJ SN-15KV
- ORIENTACYJNE OBRYSY PROJEKTOWANYCH BUDYNKÓW MIESZKALNYCH Z KOLEJNYM NUMEREM DZIAŁKI
- TEREN ZABUDOWY MIESZKANIOWEJ JEDNORODZINNEJ
- TERENY ZABUDOWY MIESZKANIOWEJ JEDNORODZINNEJ I USŁUG
- TERENY CIĄGÓW PIESZO - JEZDNYCH
- TERENY DRÓG WEWNĘTRZNYCH DOJAZDOWYCH
- TERENY DRÓGI PUBLICZNEJ ZBIORCZEJ
- TEREN URZĄDZEŃ ELEKTROENERGETYCZNYCH
- LINE WYMIAROWE
- PROJEKTOWANE KĄTY PROSTE

Przewodniczący Rady Gminy

Tadeusz Tomaszyszyn

UCHWALENIE
DO SPORZĄDZENIA PLANU PRZYSTĄPIONO
W OPARCIU O UCHWAŁĘ RADY GMINY NR 451/3, NR 175/5, NR 175/6 I NR 175/7 ORAZ CZĘŚĆ DZIAŁKI NR 173/6
PROJEKT PLANU ZOSTAŁ WYKŁADZONY
DO PUBLICZNEGO WGLADU WRAZ Z PROGNOZĄ
ODDZIAŁYWIANIA NA ŚRODOWISKO
W DNIACH OD 27.02.2008 R. DO 19.03.2008 R.
W URZĘDZIE GMINY W CHOJNICACH

PLAN ZOSTAŁ UCHWAŁONY
UCHWAŁA RADY GMINY W CHOJNICACH
NR XVI/255/08 Z DNIA 27.02.2008 R.
OPUBLIKOWANA W DZIENNIKU URZĘDOWYM
WOJEWÓDZTWA POMORSKIEGO
NR ... POZ. Z DNIA

Załącznik Nr 1

do uchwały Nr XVI/255/08
Rady Gminy w Chojnicach
z dnia 27 czerwca 2008 roku

ZESPÓŁ AUTORSKI:
PROJEKTANT: mgr inż. Marzena Osiach
PROGNOZA ODDZIAŁ. NA ŚROD.: mgr Tomasz Kamiński
PROGNOZA SKUTKÓW FINANS.: mgr Waldemar Gregus
ENERGETYKA: inż. Zofia Olechnowicz

ORGAN SPORZĄDZAJĄCY PLAN: WOJT GMINY CHOJNICE