


# CHARZYKOWY

GM. CHOJNICE

MIEJSCOWY PLAN ZAGOSPODAROWANIA PRZESTRZENNEGO TERENU  
POD USŁUGI I REKREACJĘ DZIAŁKI NR 296/5 LP

RYSUNEK PLANU

1:1000

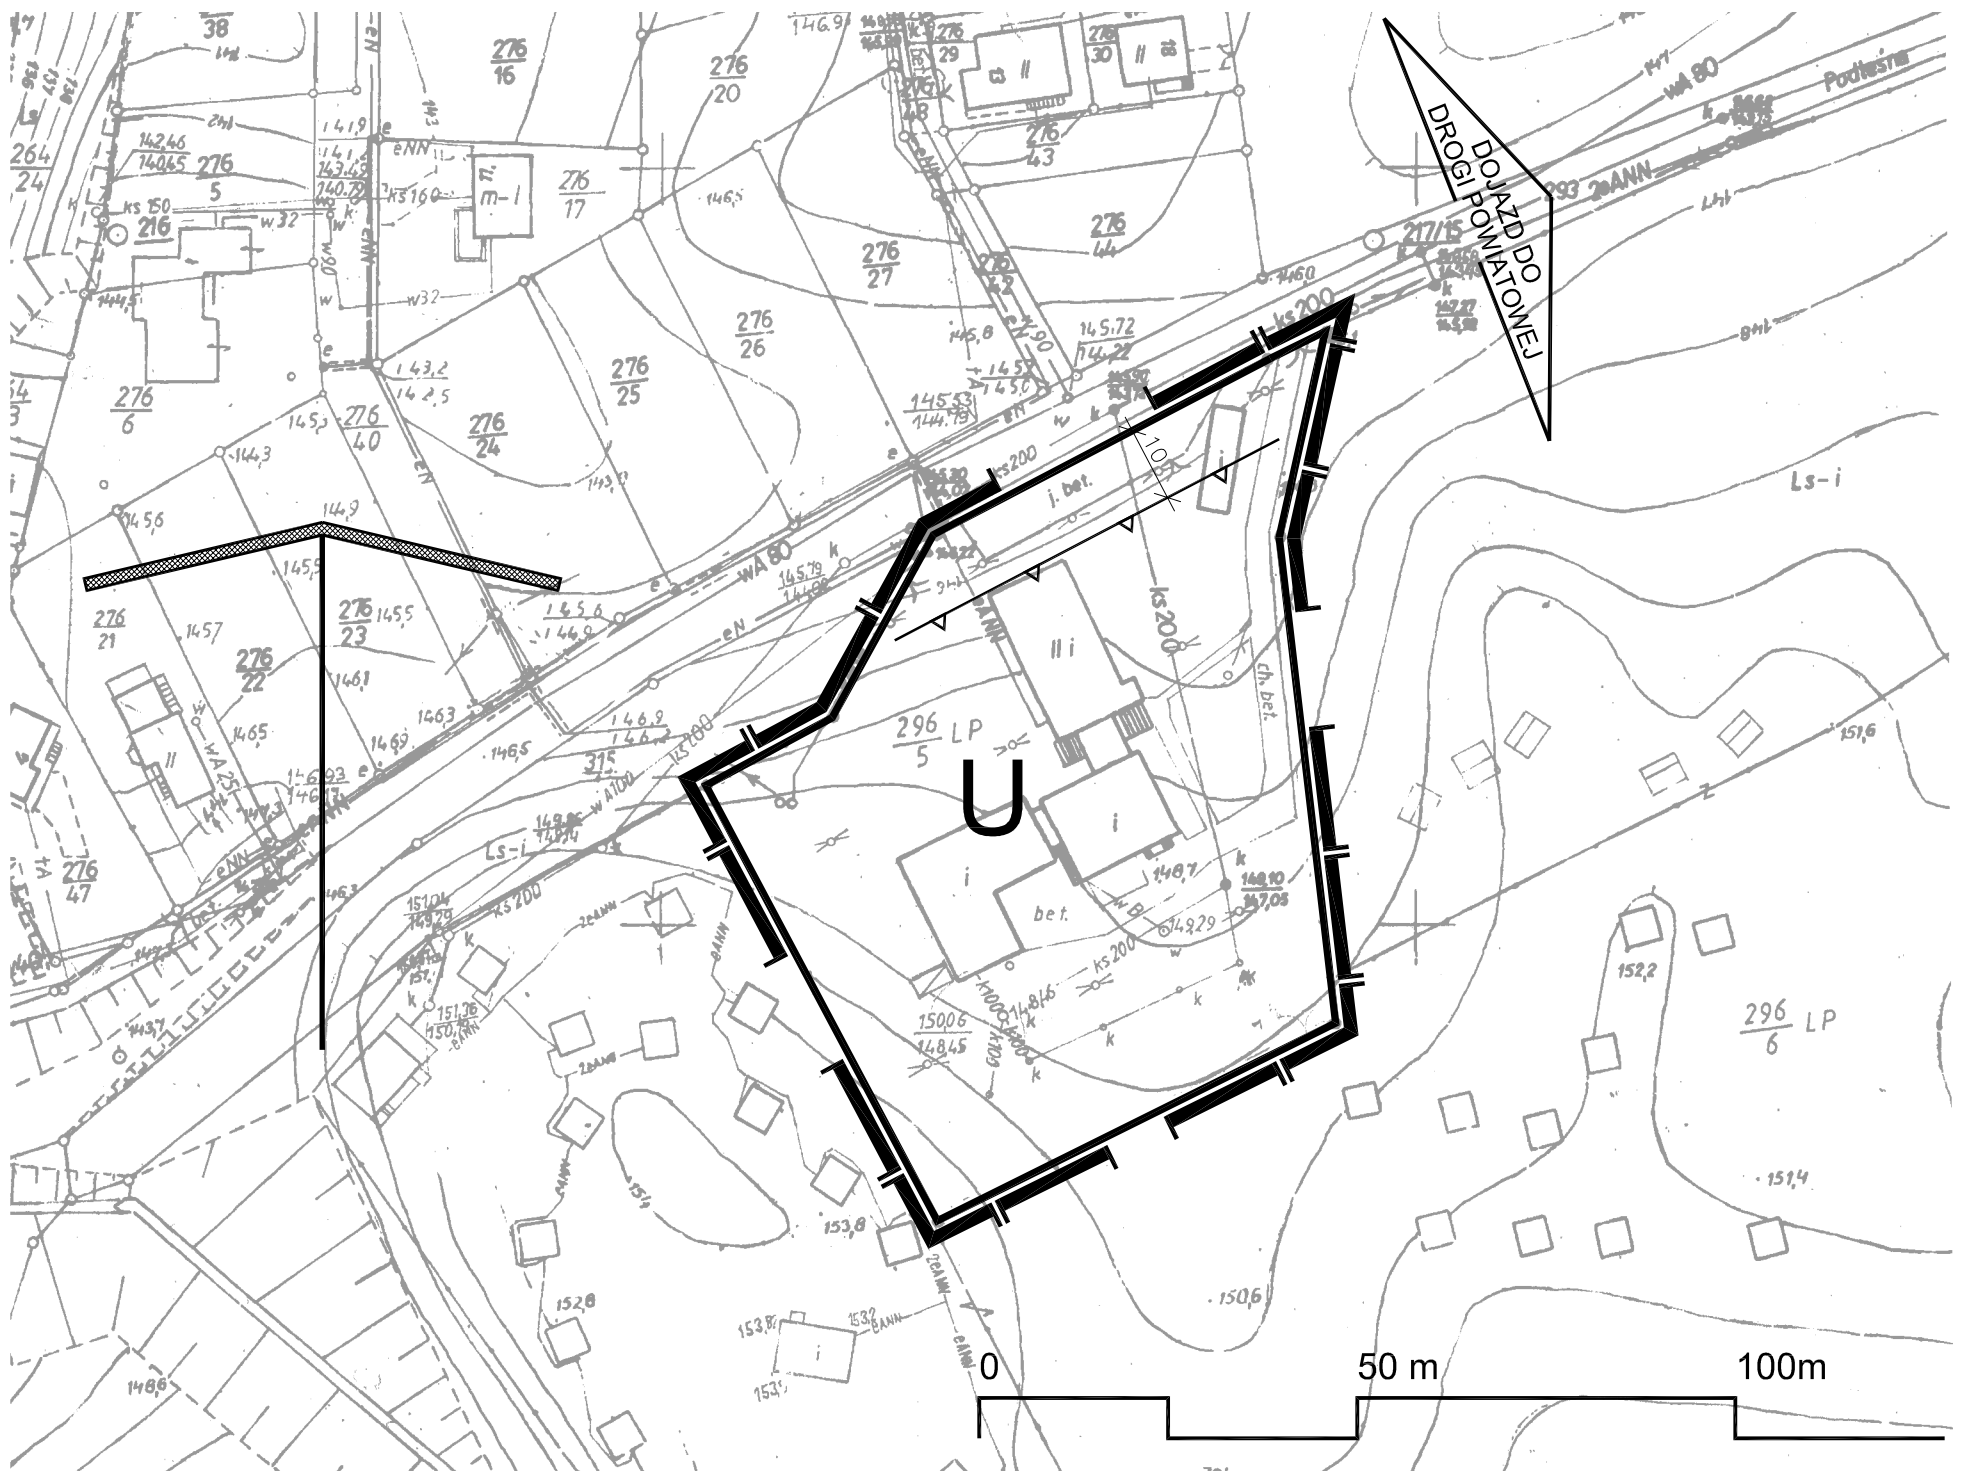

WYRYS ZE STUDIUM UWARUNKOWAŃ  
I KIERUNKÓW ZAGOSPODAROWANIA  
PRZESTRZENNEGO GMINY CHOJNICE



## LEGENDA:

	GRANICA UCHWALENIA PLANU
	LINIE ROZGRANICZAJĄCE TERENY O RÓŻNYM SPOSOBIE UŻYTKOWANIA - ŚCIŚLE OKREŚLONE
	MAKSYMALNA NIEPRZEKRACZALNA LINIA ZABUDOWY
	TEREN USŁUG I REKREACJI
	LINIE WYMIAROWE

## ZESPÓŁ AUTORSKI:

PROJEKTANT: mgr inż. Marzena Osuch

EKOFIZJOGRAFIA I PROGNOZA ODDZIAŁ. NA ŚROD.:  
mgr Tomasz Kamiński i Włodzimierz Siegmiller

PROGNOZA SKUTKÓW FINANS.: mgr Waldemar Gregus

ENERGETYKA: inż. Zofia Olechnowicz

## LEGENDA:

	GRANICA OBSZARU OBJĘTEGO PLANEM MIEJSCOWYM
	TERENY ZAINWESTOWANE (Z DOPUSZCZENIEM UZUPEŁNIENIA I REHABILITACJI ZABUDOWY)

## Załącznik Nr 1

do uchwały Nr XXXI/478/09  
Rady Gminy w Chojnicach  
z dnia 30 grudnia 2009 roku