


CHARZYKOWY

GM. CHOJNICE

MIJSCOWY PLAN ZAGOSPODAROWANIA PRZESTRZENNEGO TERENU POD USŁUGI TURYSTYCZNE I SPORTU Z FUNKCJĄ HOTELOWĄ, ORAZ REKREACJĘ, ZIELEŃ I KOMUNIKACJĘ DZIAŁEK NR 406/1, NR 466/2 i NR 406/7 NAD JEZIOREM CHARZYKOWSKIM PRZY ULICY DŁUGIEJ

RYSUNEK PLANU


1:1000

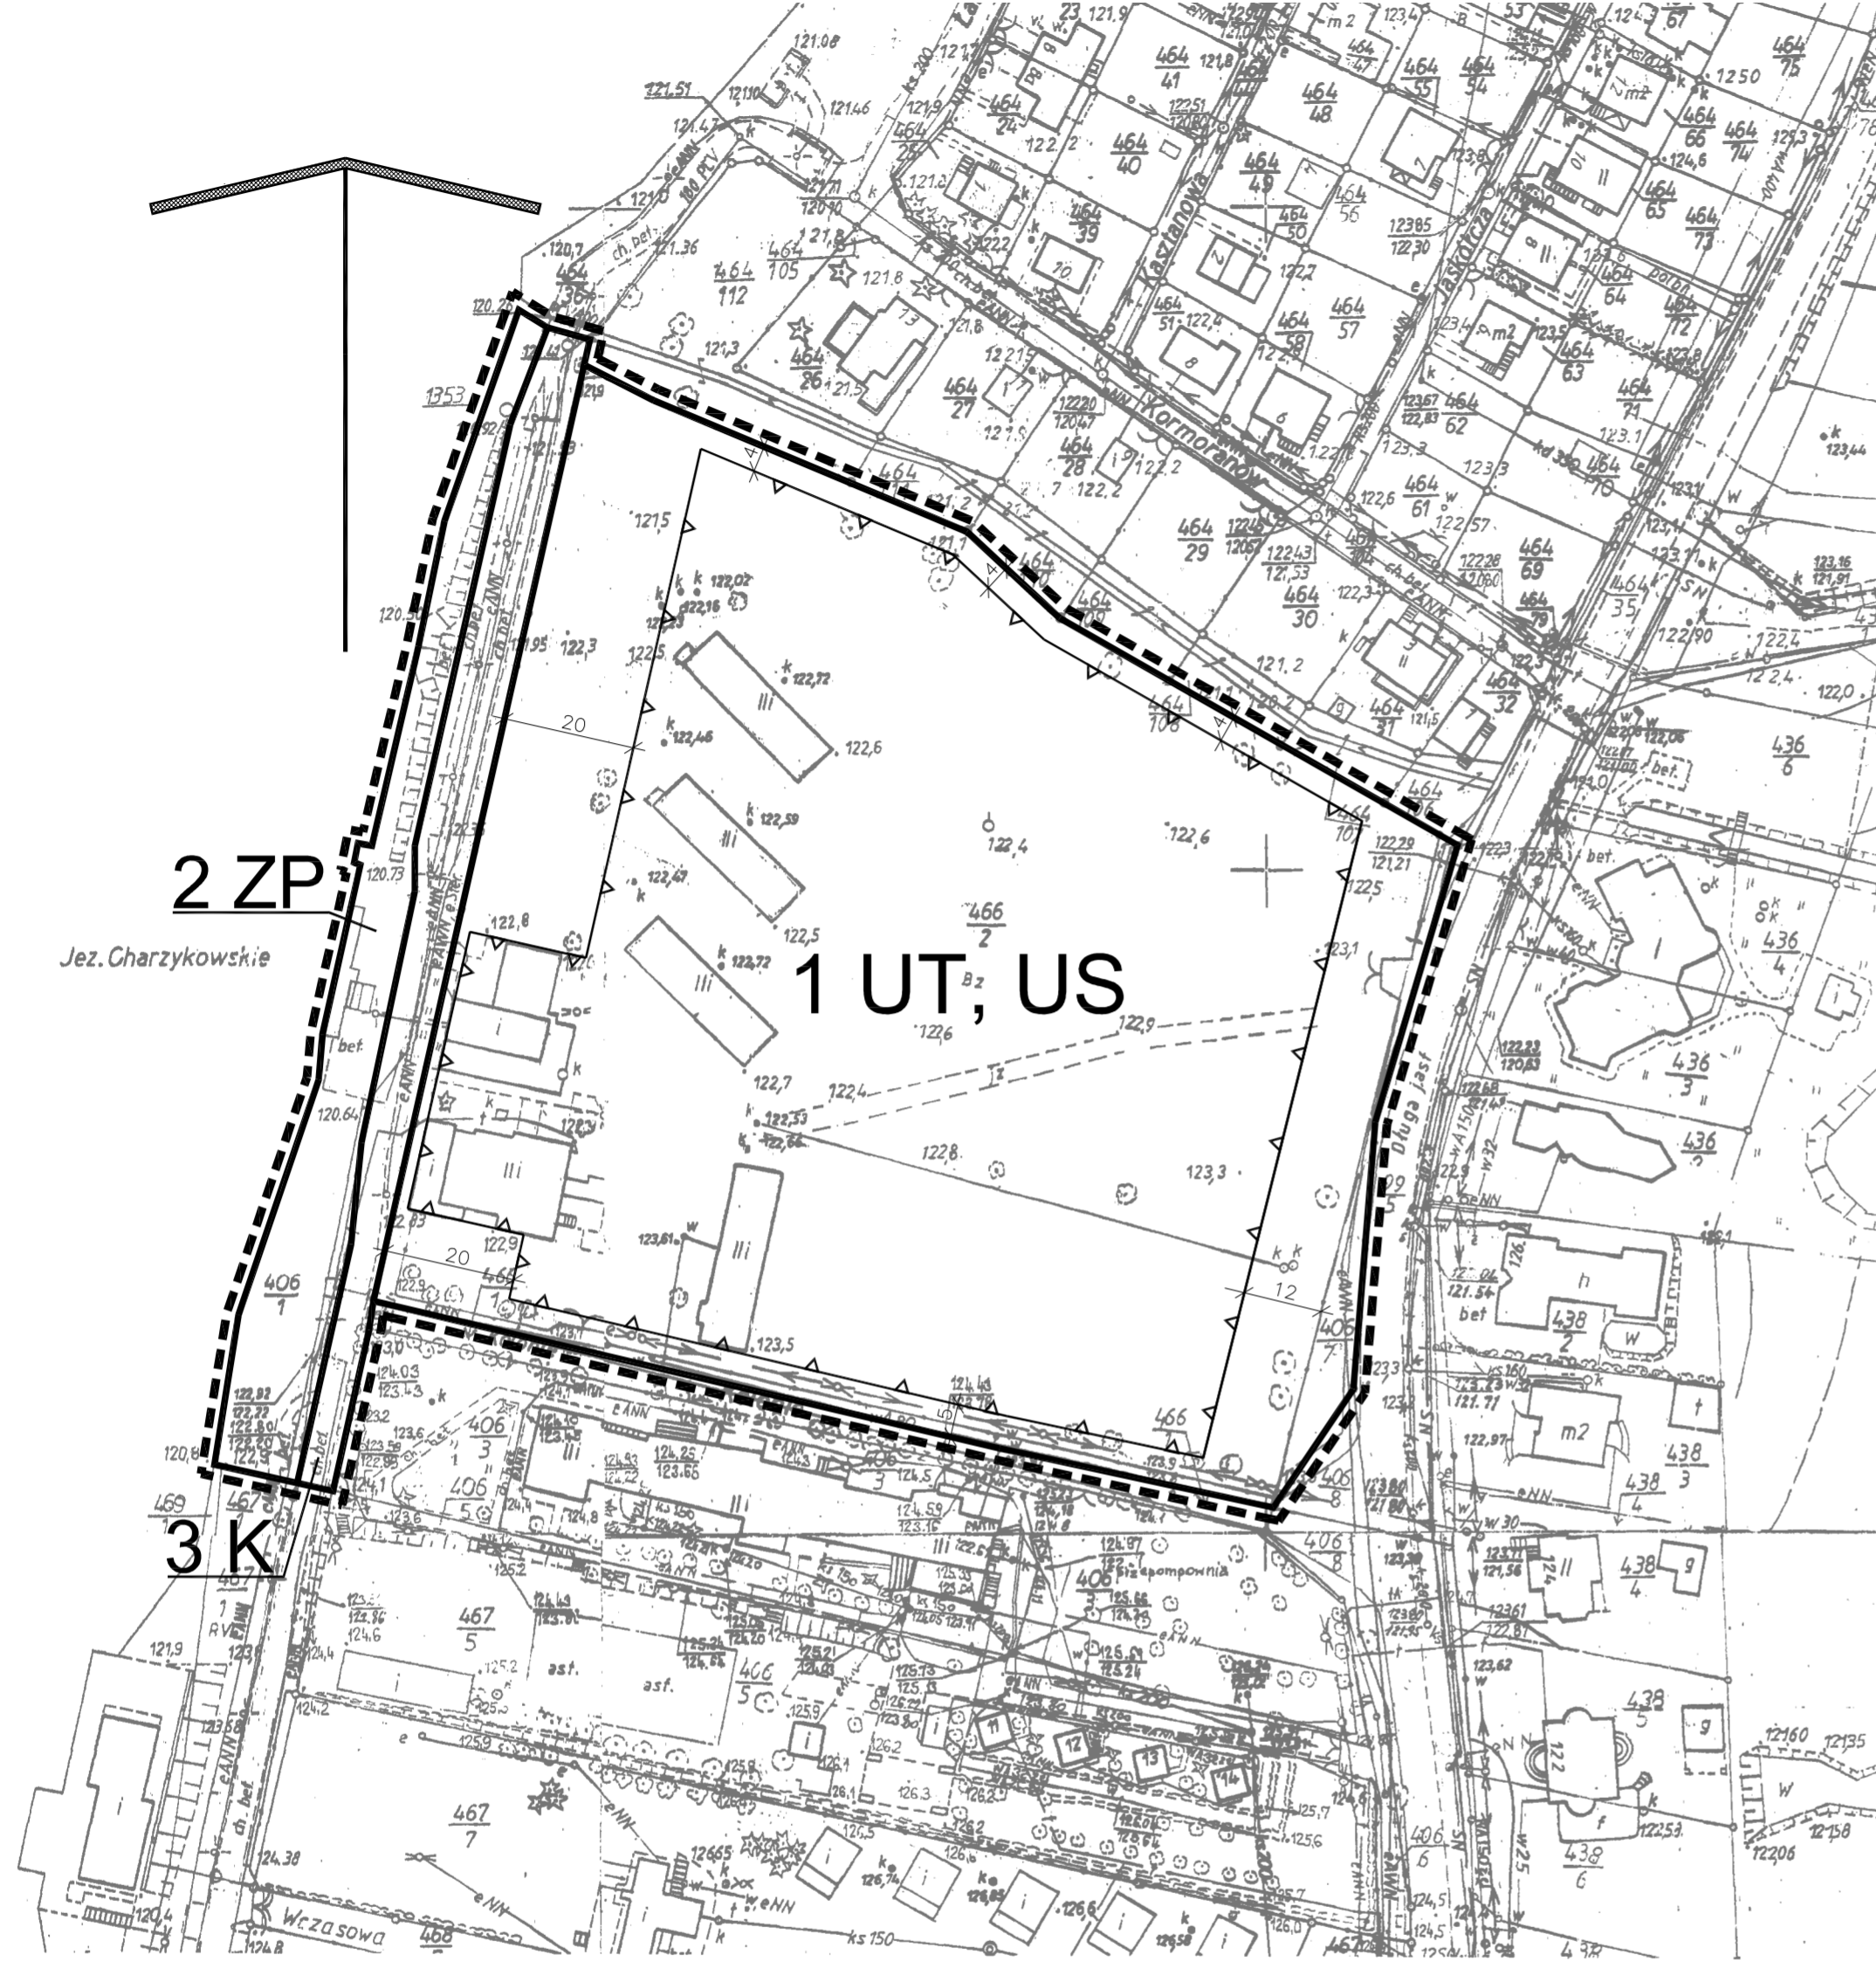

LEGENDA:

	GRANICA OBSZARU OBJĘTEGO PLANEM
	LINIE ROZGRANICZAJĄCE TERENY O RÓŻNYM PRZEZNACZENIU LUB RÓŻNYCH ZASADACH ZAGOSPODAROWANIA - ŚCIŚLE OKREŚLONE
	MAKSYMALNA NIEPRZEKACZALNA LINIA ZABUDOWY
	TEREN USŁUG TURYSTYCZNYCH I SPORTU Z FUNKCJĄ HOTELOWĄ ORAZ REKREACJI
	TEREN ZIELENI
	TEREN KOMUNIKACJI
	LINIE WYMIAROWE

WYRYS ZE STUDIUM UWARUNKOWAŃ I KIERUNKÓW ZAGOSPODAROWANIA PRZESTRZENNEGO GMINY CHOJNICE

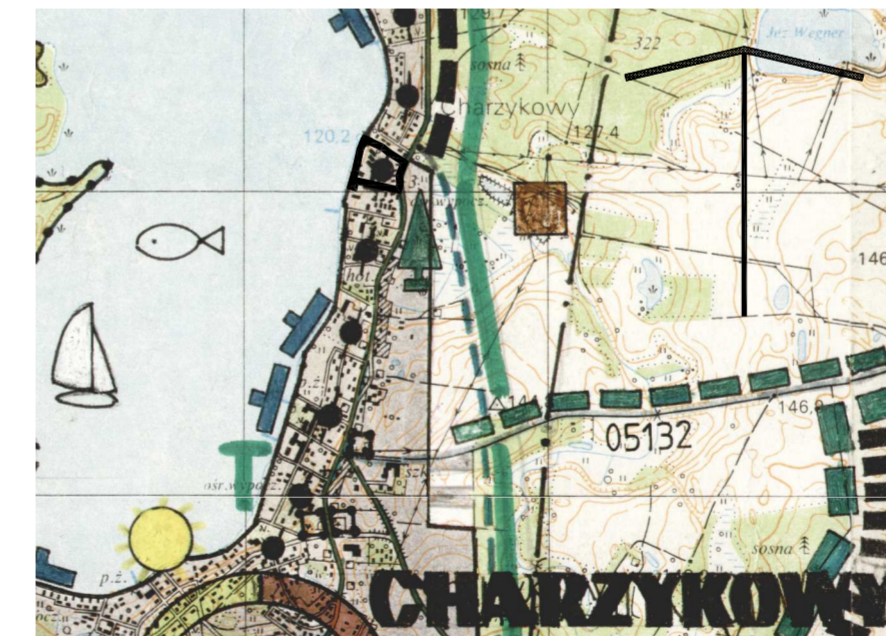

LEGENDA:

	GRANICA OBSZARU OBJĘTEGO PLANEM MIJSCOWYM
	TERENY ZAINWESTOWANE (Z DOPUSZCZENIEM UZUPEŁNIENIA I REHABILITACJI ZABUDOWY)

Właściciel, władający, inwestor są prawnie zobowiązani do ochrony znaków geodezyjnych na terenie inwestycji budowlanej (nieruchomości) (art. 15, 48 pkt 3 ustawy z dnia 17.05.89r. Dz.U. Nr 30, poz. 163 Prawo geodezyjne i kartograficzne)

Mapa sytuacyjno – wysokościowa

dla celów projektowych

skala 1 : 1000

Przed przystąpieniem do prac projektowych należy na niniejszy podkład mapowy nanieść urządzenia techniczne podziemne i nadziemne a) projektowane i uzgodnione w Zespole Uzgodniania Dokumentacji Projektowej

Powiat Chojnice

Gmina Chojnice

OBRĘB CHARZYKOWY

Ark. 144, 153, 192, 201
działka 466/2

wykonał:

USŁUGI GEODEZYJNO-KARTOGRAFICZNE
GEOKRIS
mgr inż. Krzysztof Mazurkiewicz
ul. Kościarska 10/205, 89-604 Chojnice

Starostwo Powiatowe w Chojnicach
Wydział Geodezji i Nieruchomości
Powiatowy Ośrodek Dokumentacji Geodezyjnej i Kartograficznej

W obszarze oznaczonym linią przerywaną dokonano aktualizacji treści mapy zasadniczej. Dokumenty pomiaru uzupełniającego przyjęto do zasobu powiatowego w dniu 20.12.2010 r. i zaswiadczone pod nr 223/10
Niniejsza mapa może służyć do celów w projektach Projektowane obiekty budowlane wymagające pozwolenia na budowę podlegają wytyczeniu i inwentaryzacji powykonawczej przez jednostki uprawnione do wykonywania prac geodezyjnych.

Chojnice, dnia 18.03.2010
[Podpis]

Z up. Starosty

PROJEKTANT: Marzena Osuch

ORGAN SPORZĄDZAJĄCY PLAN: WÓJT GMINY CHOJNICE

Załącznik Nr 1

do uchwały Nr XLII/605/10
Rady Gminy w Chojnicach
z dnia 10 listopada 2010 r.