



**Załącznik graficzny nr 1 do uchwały nr XIV/143/2011**

**Rady Gminy w Chojnicach z dn. 28 września 2011 r.**

**w sprawie przystąpienia do sporządzania miejscowego planu zagospodarowania przestrzennego terenów obejmujących obszar pod lokalizację elektrowni wiatrowych i funkcji gospodarczych wraz z obszarem oddziaływania dla fragmentów obrębu geod. Nowy Dwór, Lichnowy, Ogorzeliń, Sławęcín (dwa rozłączne obszary: 1A i 1B).**

skala 1:20 000

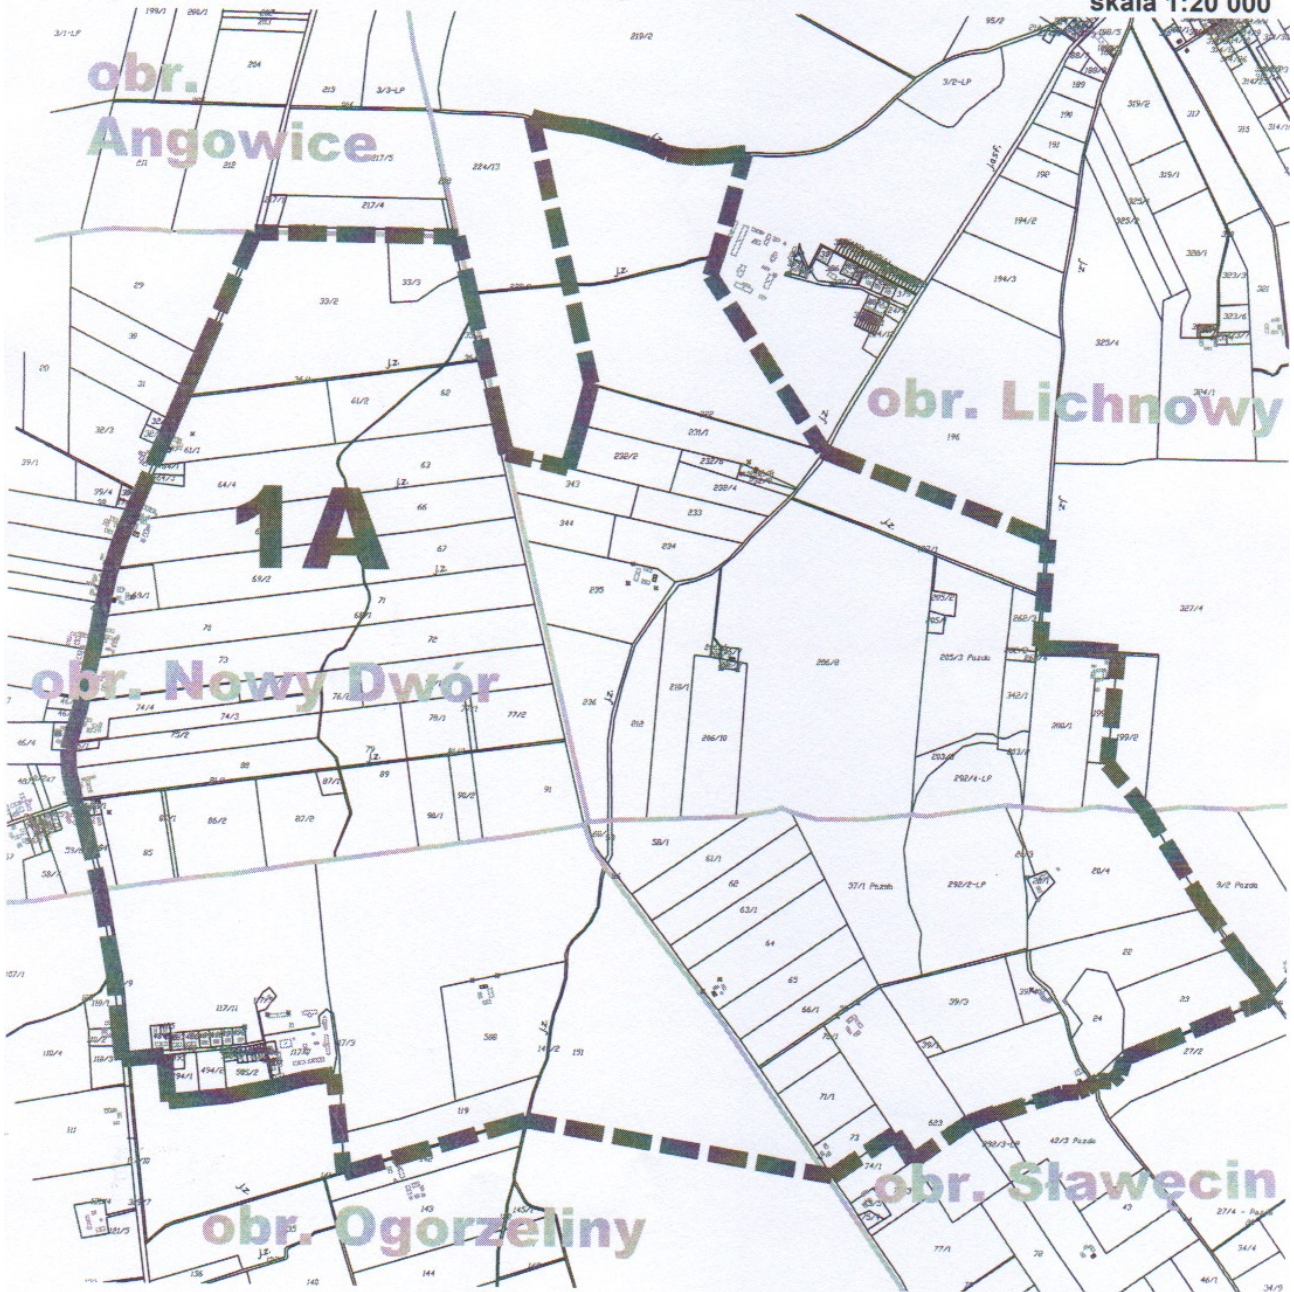

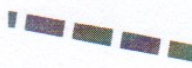 granica mpzp obszaru 1A

**RADA GMINY  
W CHOJNICACH**

Przewodniczący Rady Gminy

