


**Powałki**  
**GM. CHOJNICE**

Załącznik Nr 1  
do uchwały Nr XIV/144/2011  
Rady Gminy w Chojnicach  
z dnia 28 września 2011 r.

**Załącznik graficzny**  
**do uchwały w sprawie przystąpienia do sporządzenia miejscowego planu**  
**zagospodarowania przestrzennego terenu działki nr 61 w miejscowości**  
**Powałki, obręb Kłodawa**

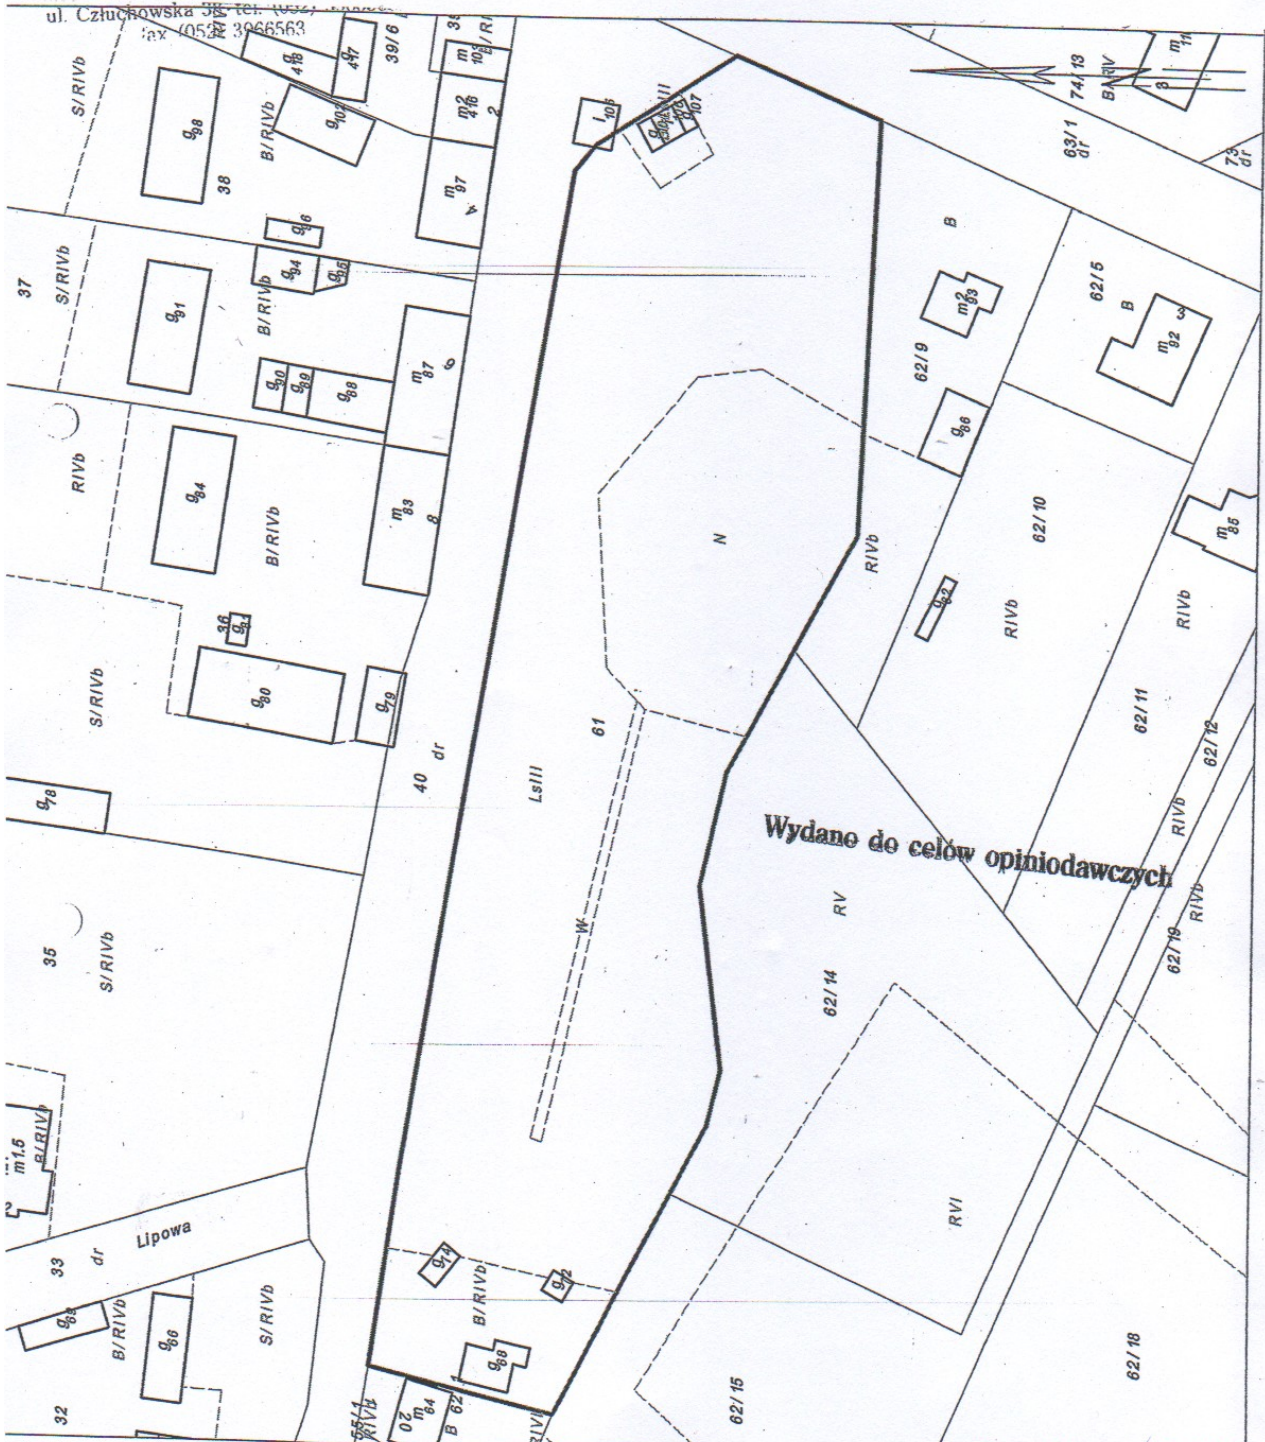

Granice obszaru objętego opracowaniem planu naniesiono na kserokopii mapy ewidencyjnej w skali 1:1000.

— granica obszaru objętego opracowaniem planu

Przewodniczący Rady Gminy  
**W CHOJNICACH**  
Tadeusz Leszczyński