

w Chojnicach
Wydział Geodezji i Nieruchomości
89-600 CHOJNICE
ul. Człuchowska 38, tel. (052) 3465548
fax (052) 3465548

WYRYS Z MAPY EWIDENCYJNEJ **Załącznik Nr 1**
Ubręb: Swornegacie 0026

SKALA 1:1000

obr. Swornegacie 0026: dz. 794/3
Sekcje mapy: 6.209.16.25

do uchwały Nr XIV/148/2011
Rady Gminy w Chojnicach
z dnia 28 września 2011 r.

GN. 7430-2 4628/10


SWORNEGACIE

MIEJSCOWY PLAN ZAGOSPODAROWANIA PRZESTRZENNEGO TERENU DLA DZIAŁEK


NR 791 /4 I 794 /3

Wydano do celów opiniodawczych

1:1000

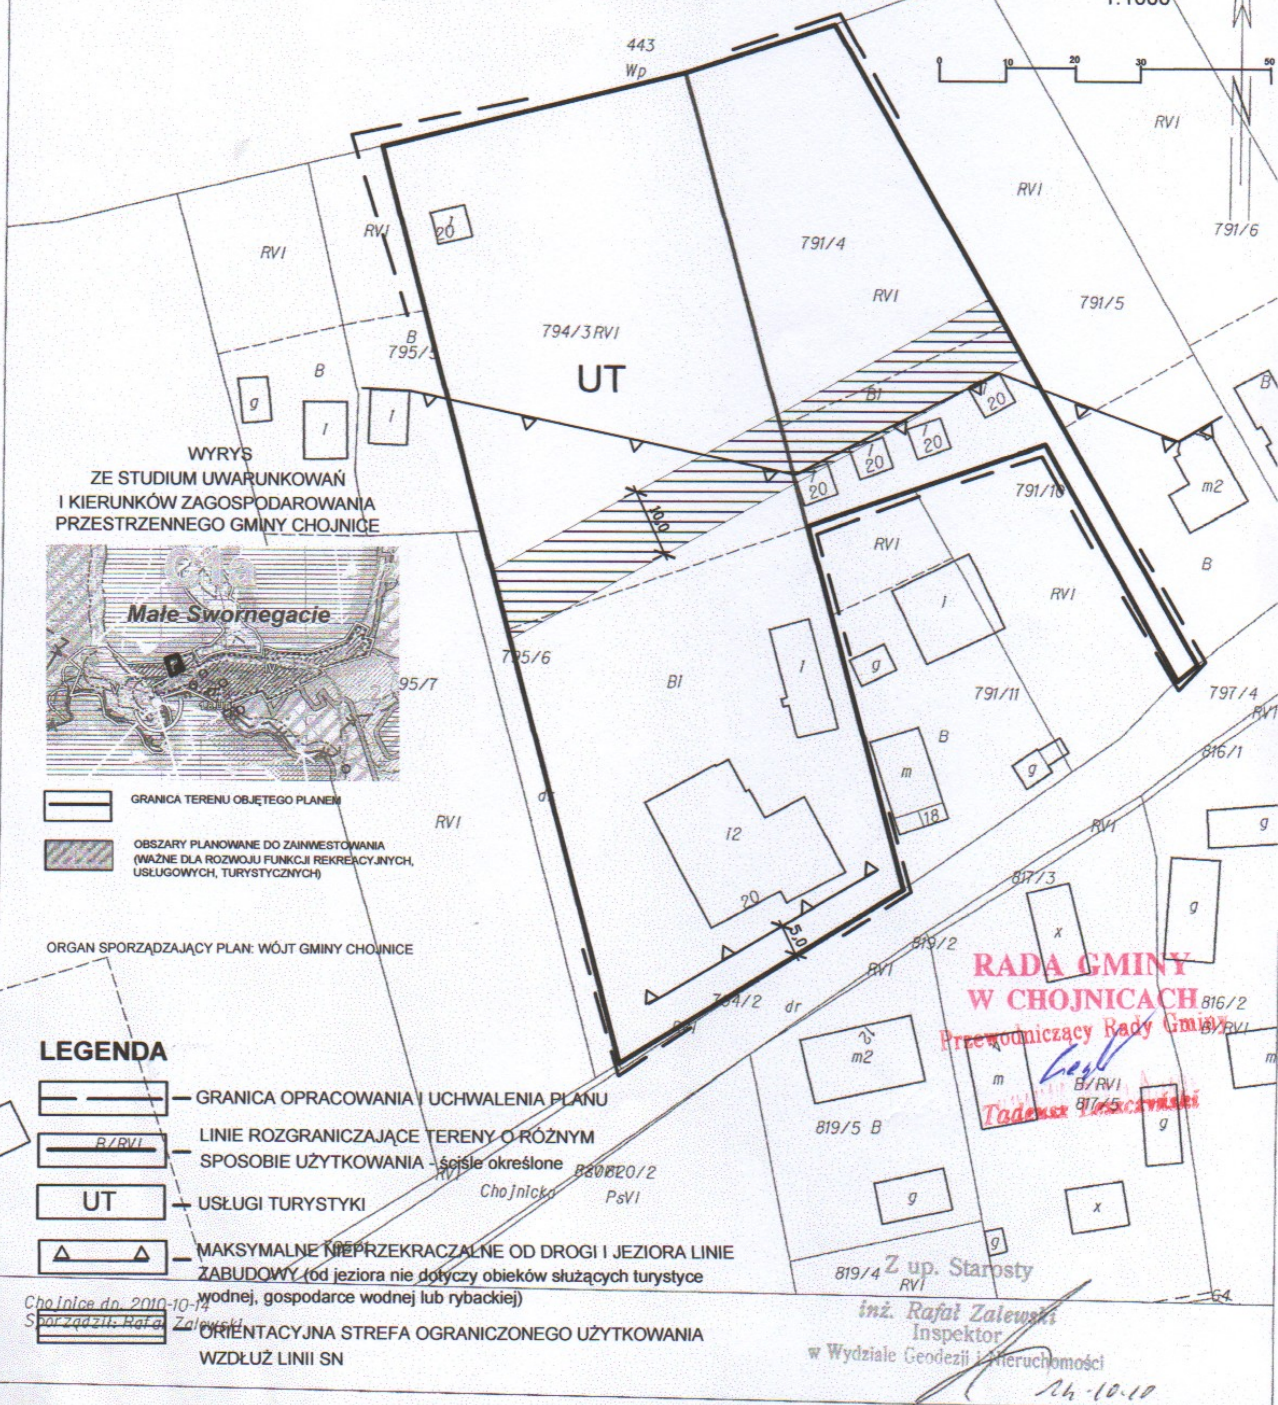

WYRYS
ZE STUDIUM UWARUNKOWAŃ
I KIERUNKÓW ZAGOSPODAROWANIA
PRZESTRZENNEGO GMINY CHOJNICE

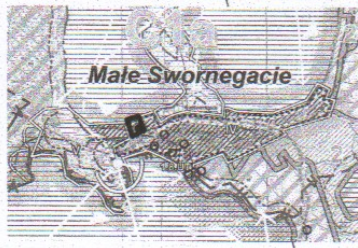

- GRANICA TERENU OBJĘTEGO PLANEM
- OBSZARY PLANOWANE DO ZAINWESTOWANIA (WAŻNE DLA ROZWOJU FUNKCJI REKREACYJNYCH, USŁUGOWYCH, TURYSTYCZNYCH)

ORGAN SPORZĄDZAJĄCY PLAN: WÓJT GMINY CHOJNICE

LEGENDA

- GRANICA OPRACOWANIA I UCHWALENIA PLANU
- LINIE ROZGRANICZAJĄCE TERENY O RÓŻNYM SPOSOBIE UŻYTKOWANIA - ściśle określone
- UT - USŁUGI TURYSTYKI
- MAKSYMALNE NIEPRZEKRACZALNE OD DROGI I JEZIORA LINIE ZABUDOWY (od jeziora nie dotyczy obiektów służących turystyce wodnej, gospodarce wodnej lub rybackiej)
- ORIENTACYJNA STREFA OGRANICZONEGO UŻYTKOWANIA WZDŁUŻ LINII SN

**RADA GMINY
W CHOJNICACH**
Przewodniczący Rady Gminy
Tadeusz Jaskiewicz

Z up. Starosty
inż. Rafał Zalewski
Inspektor
w Wydziale Geodezji i Nieruchomości

Chojnice dn. 2010-10-14
Sporządził: Rafał Zalewski

24-10-10