

STAROSTWO POWIATOWE
w Chojnicach

Wydział Geodezji i Nieruchomości
89-600 CHOJNICE
ul. Człuchowska 38, tel. (052) 3966564
fax (052) 3966563

Województwo: pomorskie
Powiat: chojnicki
Jednostka ewidencyjna: Chojnice - G 220203_2
Obręb: Swornegacie 0026


WYRYS Z MAPY EWIDENCYJNEJ

Załącznik Nr 2


SKALA 1:1000

GN. 7430-2
br. Swornegacie 0026: dz. 791/9
Sekcje mapy: 6.209.16.25.3; 6.209.16.25.4; 6.209.16.25.5

do uchwały Nr XIV/148/2011
Rady Gminy w Chojnicach
z dnia 28 września 2011 r.

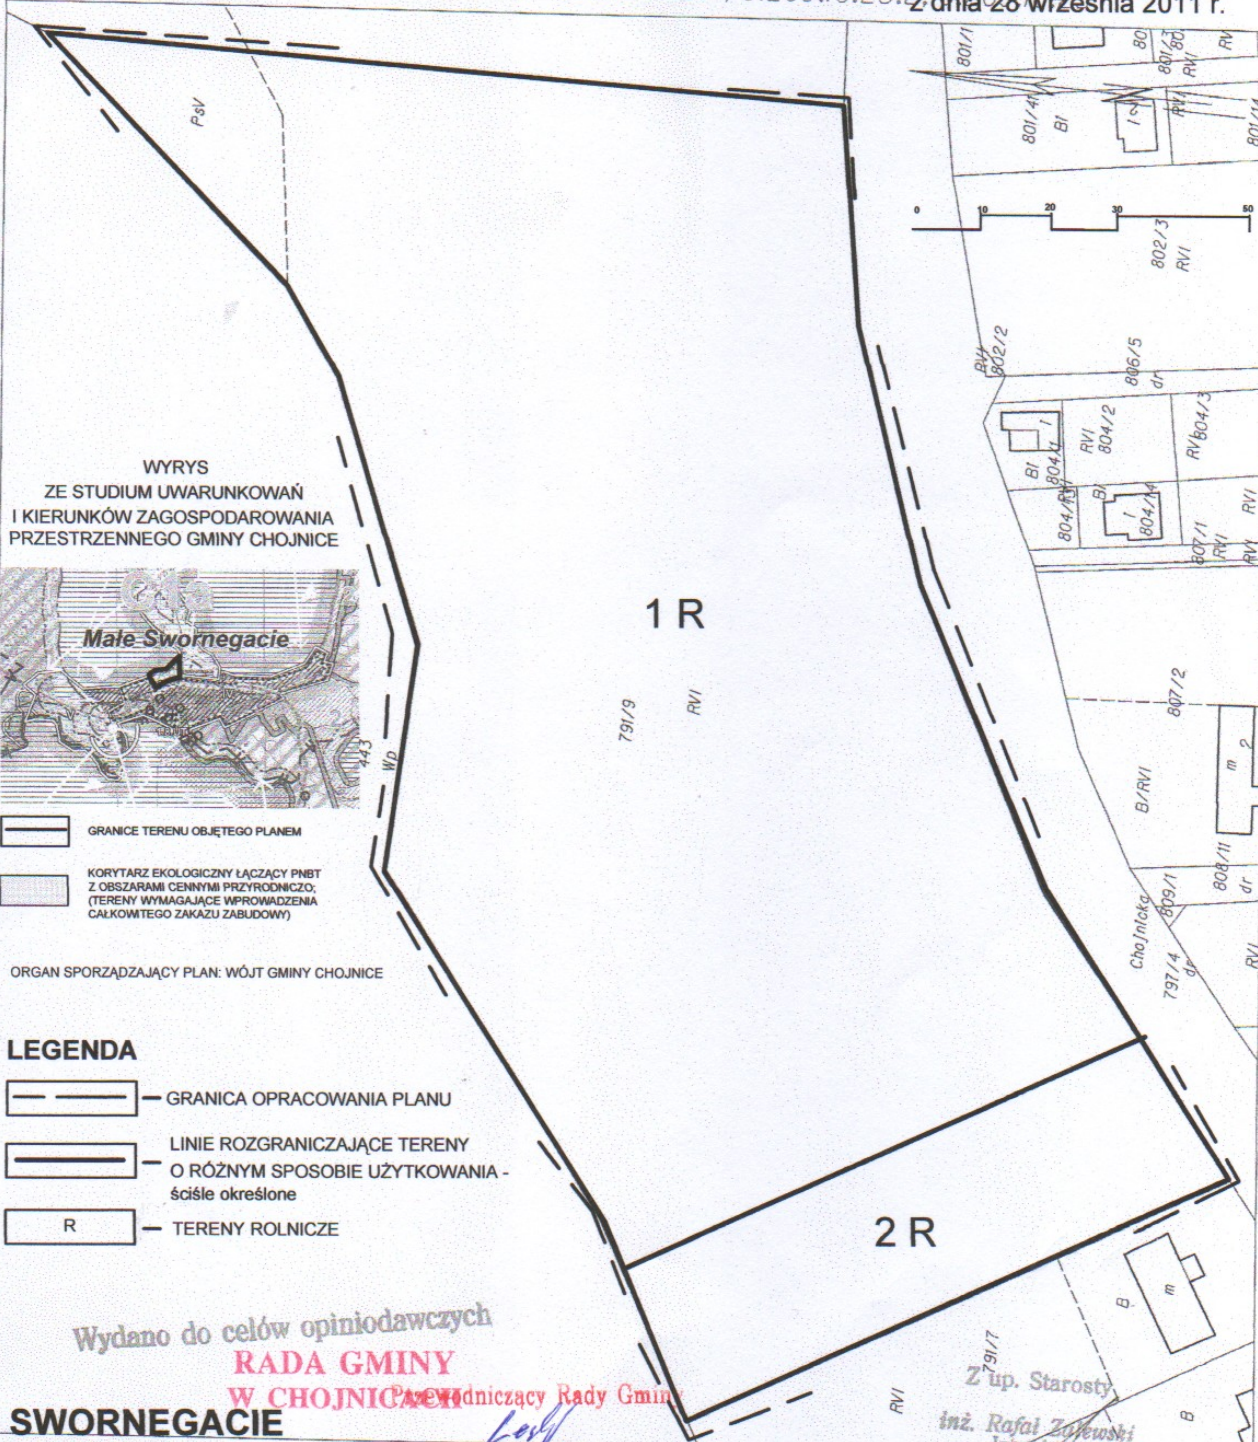

WYRYS
ZE STUDIUM UWARUNKOWAŃ
I KIERUNKÓW ZAGOSPODAROWANIA
PRZESTRZENNEGO GMINY CHOJNICE

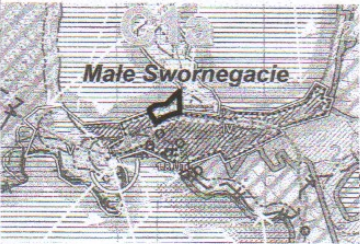

- GRANICE TERENU OBJĘTEGO PLANEM
- KORYTARZ EKOLOGICZNY ŁĄCZĄCY PNBT Z OBSZARAMI CENNYMI PRZYRODNICZO; (TERENY WYMAGAJĄCE WPROWADZENIA CAŁKOWITEGO ZAKAZU ZABUDOWY)

ORGAN SPORZĄDZAJĄCY PLAN: WÓJT GMINY CHOJNICE

LEGENDA

- GRANICA OPRACOWANIA PLANU
- LINIE ROZGRANICZAJĄCE TERENY O RÓŻNYM SPOSOBIE UŻYTKOWANIA - ściśle określone
- R - TERENY ROLNICZE

Wydano do celów opiniodawczych

**RADA GMINY
W CHOJNICACH**

SWORNEGACIE

Chojnice dn. 2010-10-14
Sporządził: Rafał Zalewski

Tadeusz Leszczyński

Z up. Starosty
inż. Rafał Zalewski
Inspektor
w Wydziale Geodezji i Nieruchomości

MIEJSCOWY PLAN ZAGOSPODAROWANIA PRZESTRZENNEGO DLA DZIAŁKI NR 791/9

1:1000