

Miejscowy plan zagospodarowania przestrzennego terenu w miejscowości Pawłowo, gm. Chojnice RYSUNEK PLANU W SKALI 1:1000

Oznaczenia obowiązujące

Przeznaczenie terenu


- U** teren zabudowy usługowej
- MN** teren zabudowy mieszkaniowej jednorodzinnej
- MN/U** teren zabudowy mieszkaniowo-usługowej
- RM** teren zabudowy zagrodowej w gospodarstwach rolnych, hodowlanych, ogrodniczych
- ZP** teren zieleni publicznej
- IT/ZI** teren infrastruktury technicznej, zieleni izolacyjnej
- KDL** teren komunikacji, droga publiczna lokalna
- KDD** teren komunikacji, droga publiczna dojazdowa
- 1-12** numer porządkowy

oznaczenia graficzne


- granica obszaru objętego planem
- linie rozgraniczające tereny o różnym przeznaczeniu lub różnych zasadach zagospodarowania
- △ maksymalna nieprzekraczalna linia zabudowy
- ← 25m → zwirowanie
- strefa kontrolowana gazociągu wysokiego ciśnienia
- strefa ochronna wzdłuż napowietrznej linii WN110kV
- strefa ochronna wzdłuż napowietrznej linii SN15kV
- gazociąg wysokiego ciśnienia
- napowietrzna linia elektroenergetyczna WN 110kV
- napowietrzna linia średniego napięcia SN 15kV

Oznaczenia nieobowiązujące

- przykładowy podział na działki budowlane

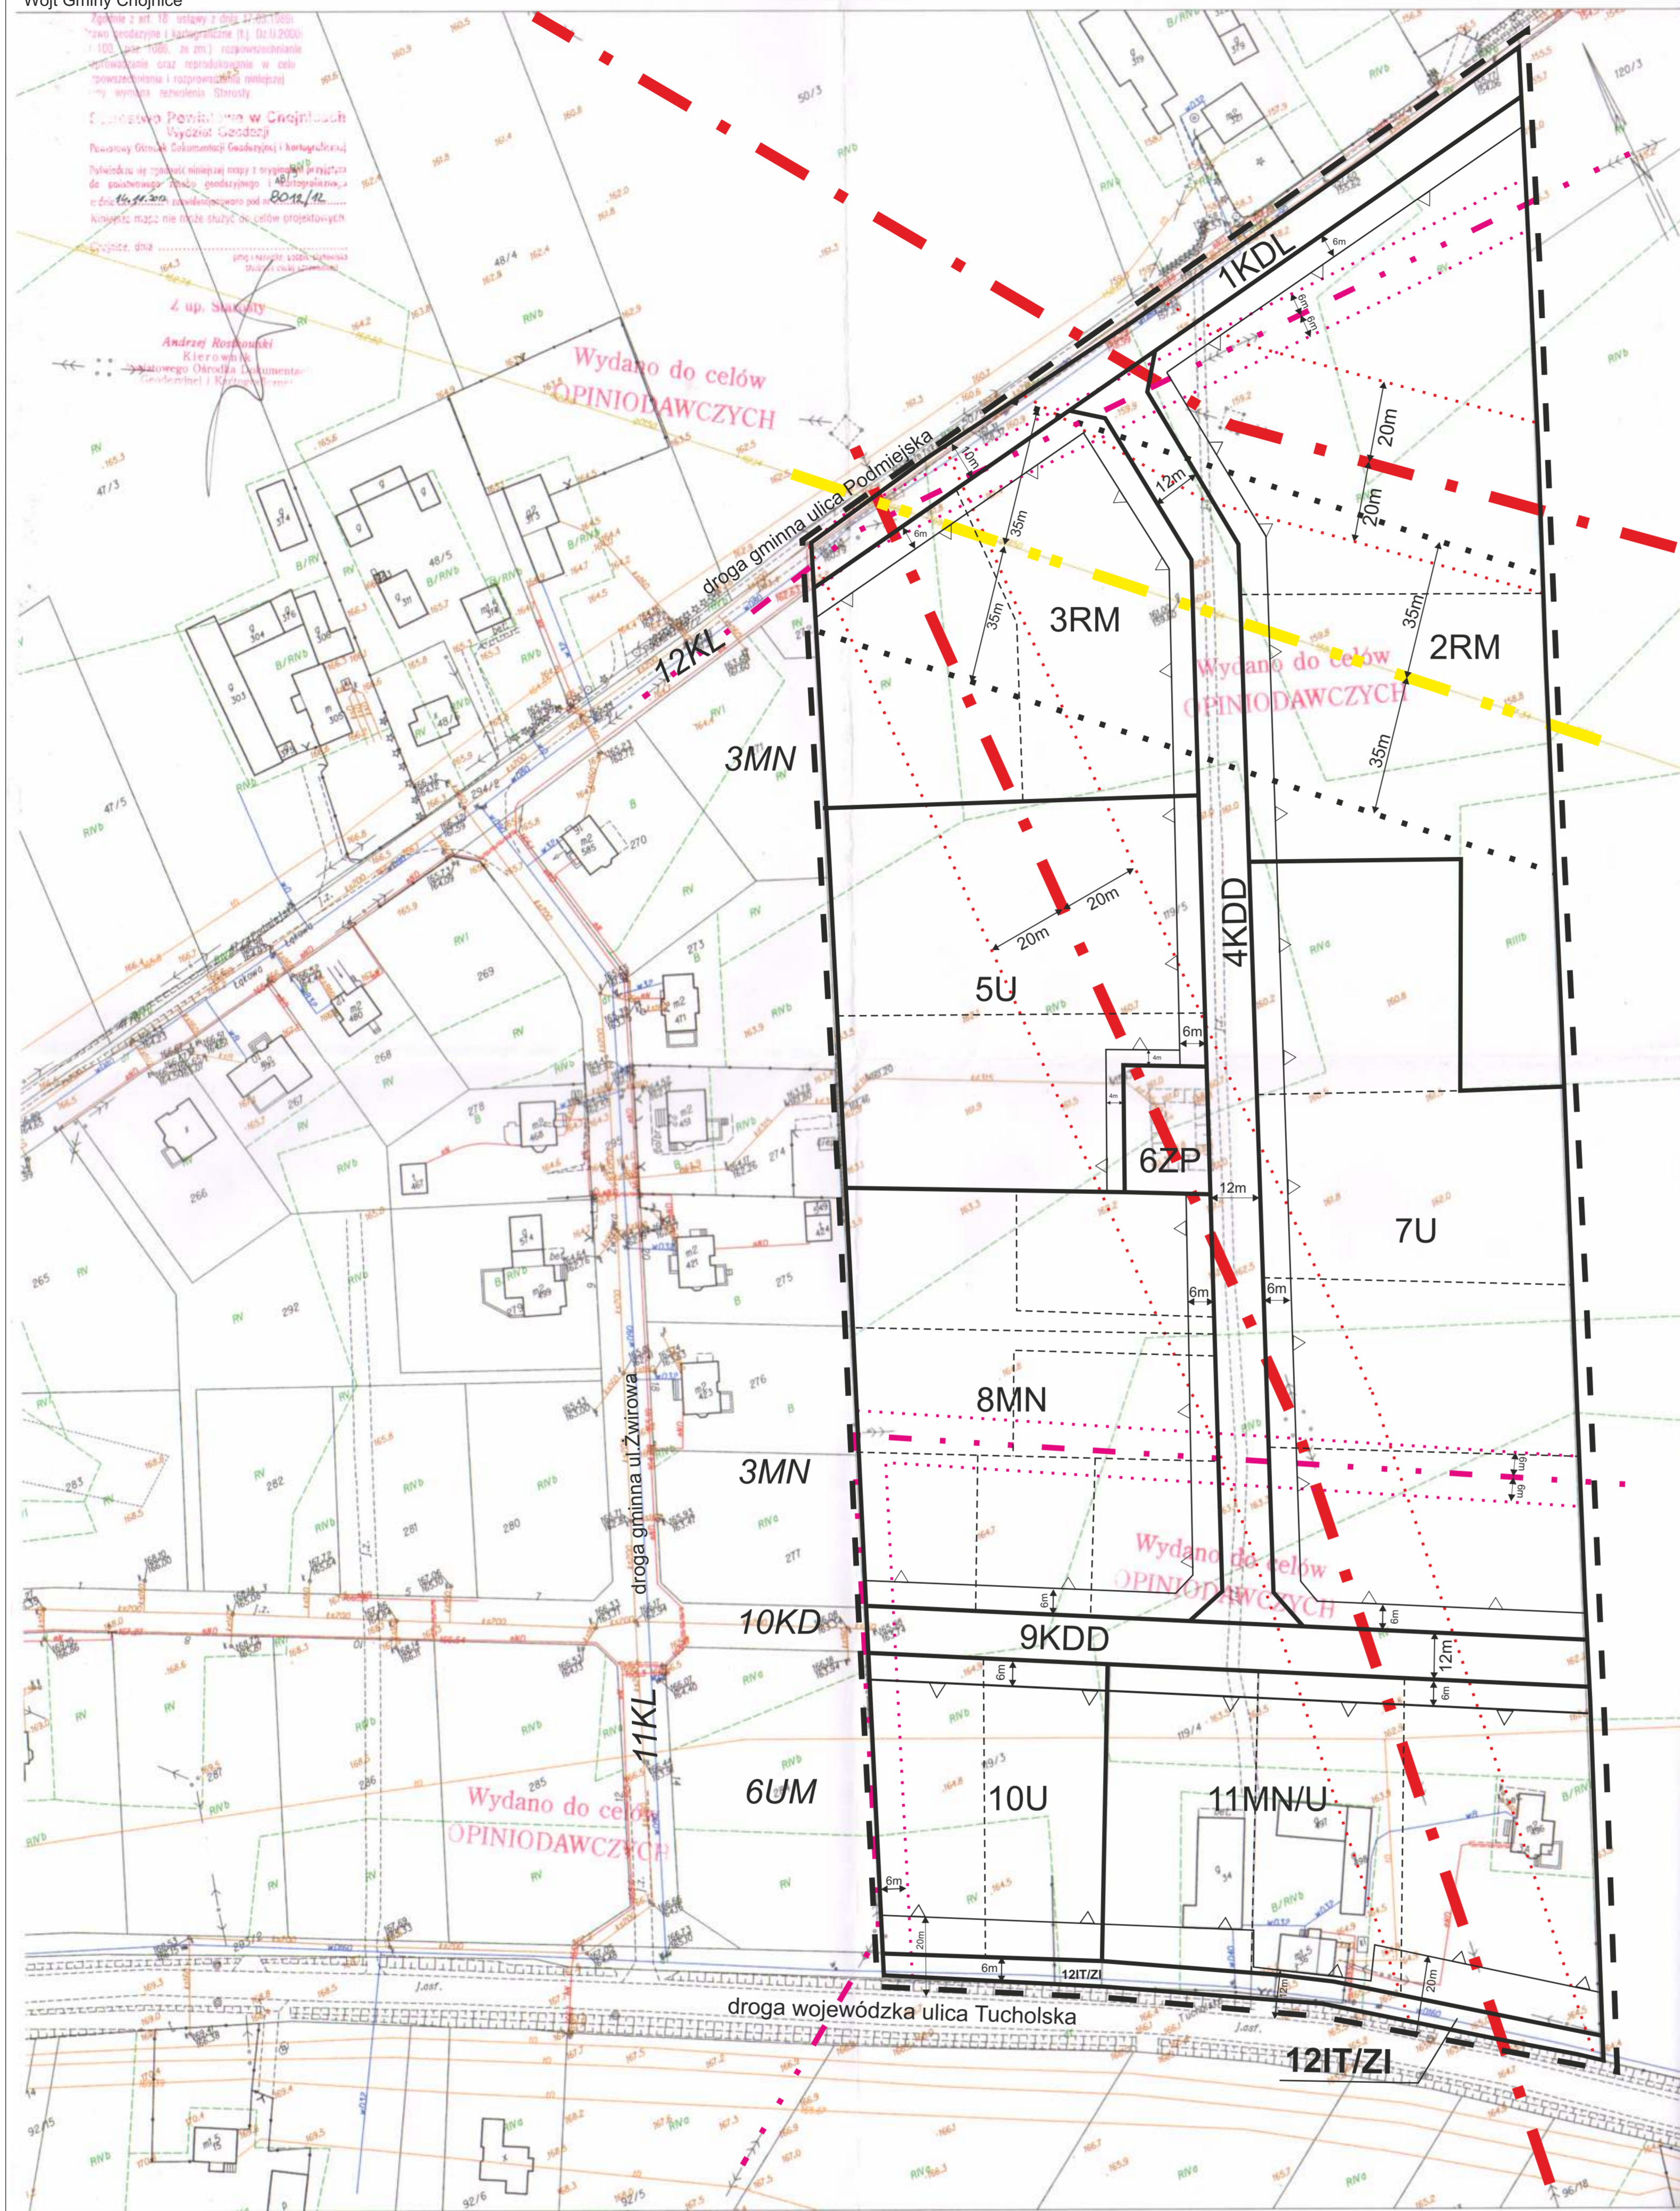

Wyrys ze studium uwarunkowań i kierunków zagospodarowania przestrzennego gminy Chojnice Uchwała Nr XI/100/2011 Rady Gminy w Chojnicach z dnia 30 czerwca 2011r.

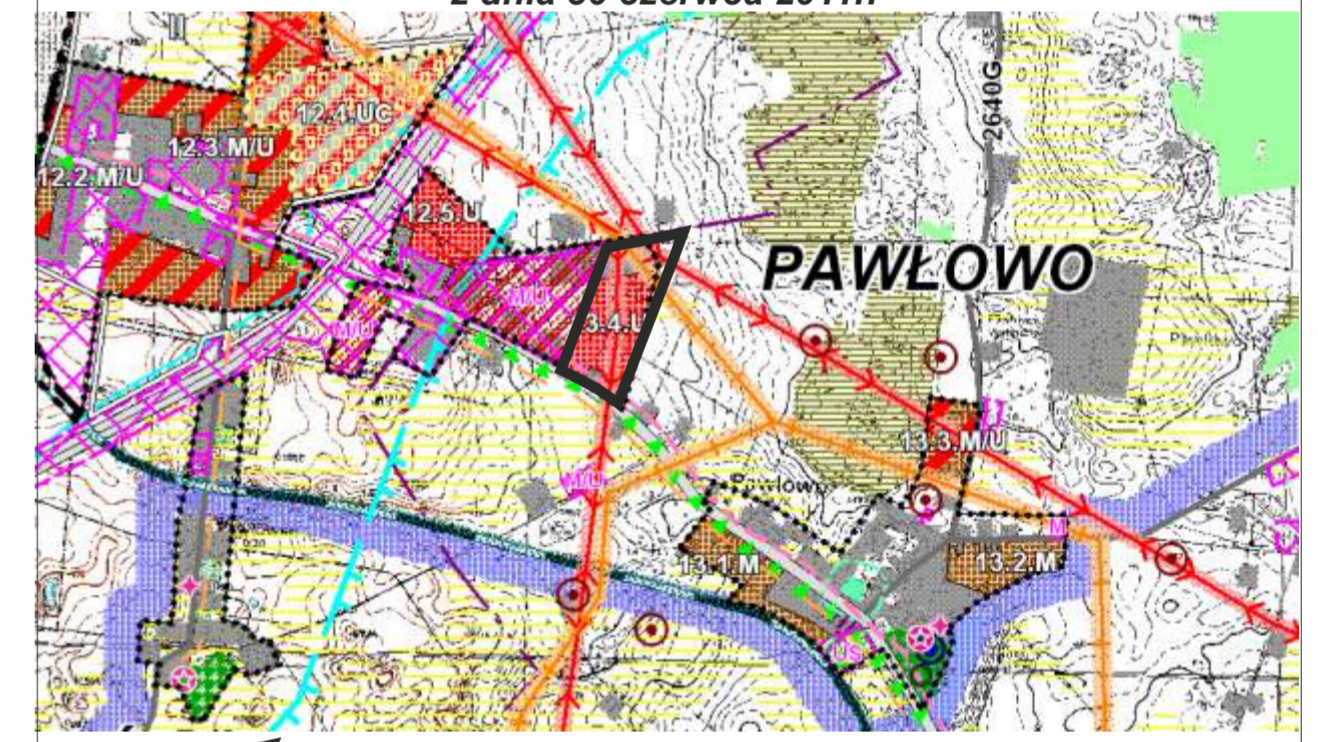

Orientacyjne położenie obszaru objętego planem

13.4.U usługi - nowe tereny inwestycyjne, funkcje gospodarcze, produkcyjne, magazynowe

U - zabudowa usługowa

--- granice obszaru możliwego, docelowego zainwestowania

obszary zabudowane i zainwestowane

rolnicza przestrzeń produkcyjna

granica rezerwatu biosfery „Bory Tucholskie”

gazociąg wysokiego ciśnienia wraz ze strefą oddziaływania 25m od osi

linia energetyczna 110kV wraz z pasem oddziaływania 20m od osi

trasy rowerowe: projektowane i istniejące

Etap: uzgodnienia 20.01.2014r.

Projektant: Maciej Kornałowki
członek Północnej Okręgowej Izby Urbanistów w Gdańsku
wpis z dnia 26.01.2002r. Nr G- 100/2002.