



Miejscowy plan zagospodarowania przestrzennego terenów położonych w miejscowości Nowa Cerkiew, gm. Chojnice

RYSUNEK PLANU PRZY ULICY SZKOLNEJ


W SKALI 1:1000

Załącznik nr 1
do uchwały nr
Rady Gminy w Chojnicach
z dnia

Organ sporządzający
Wójt Gminy Chojnice

Województwo: pomorskie
Powiat: chojnicki
Jednostka ewidencyjna: Chojnice - G 220203_2
Obręb: Nowa Cerkiew 0017

WYRYS Z MAPY ZASADNICZEJ
SKALA 1:1000

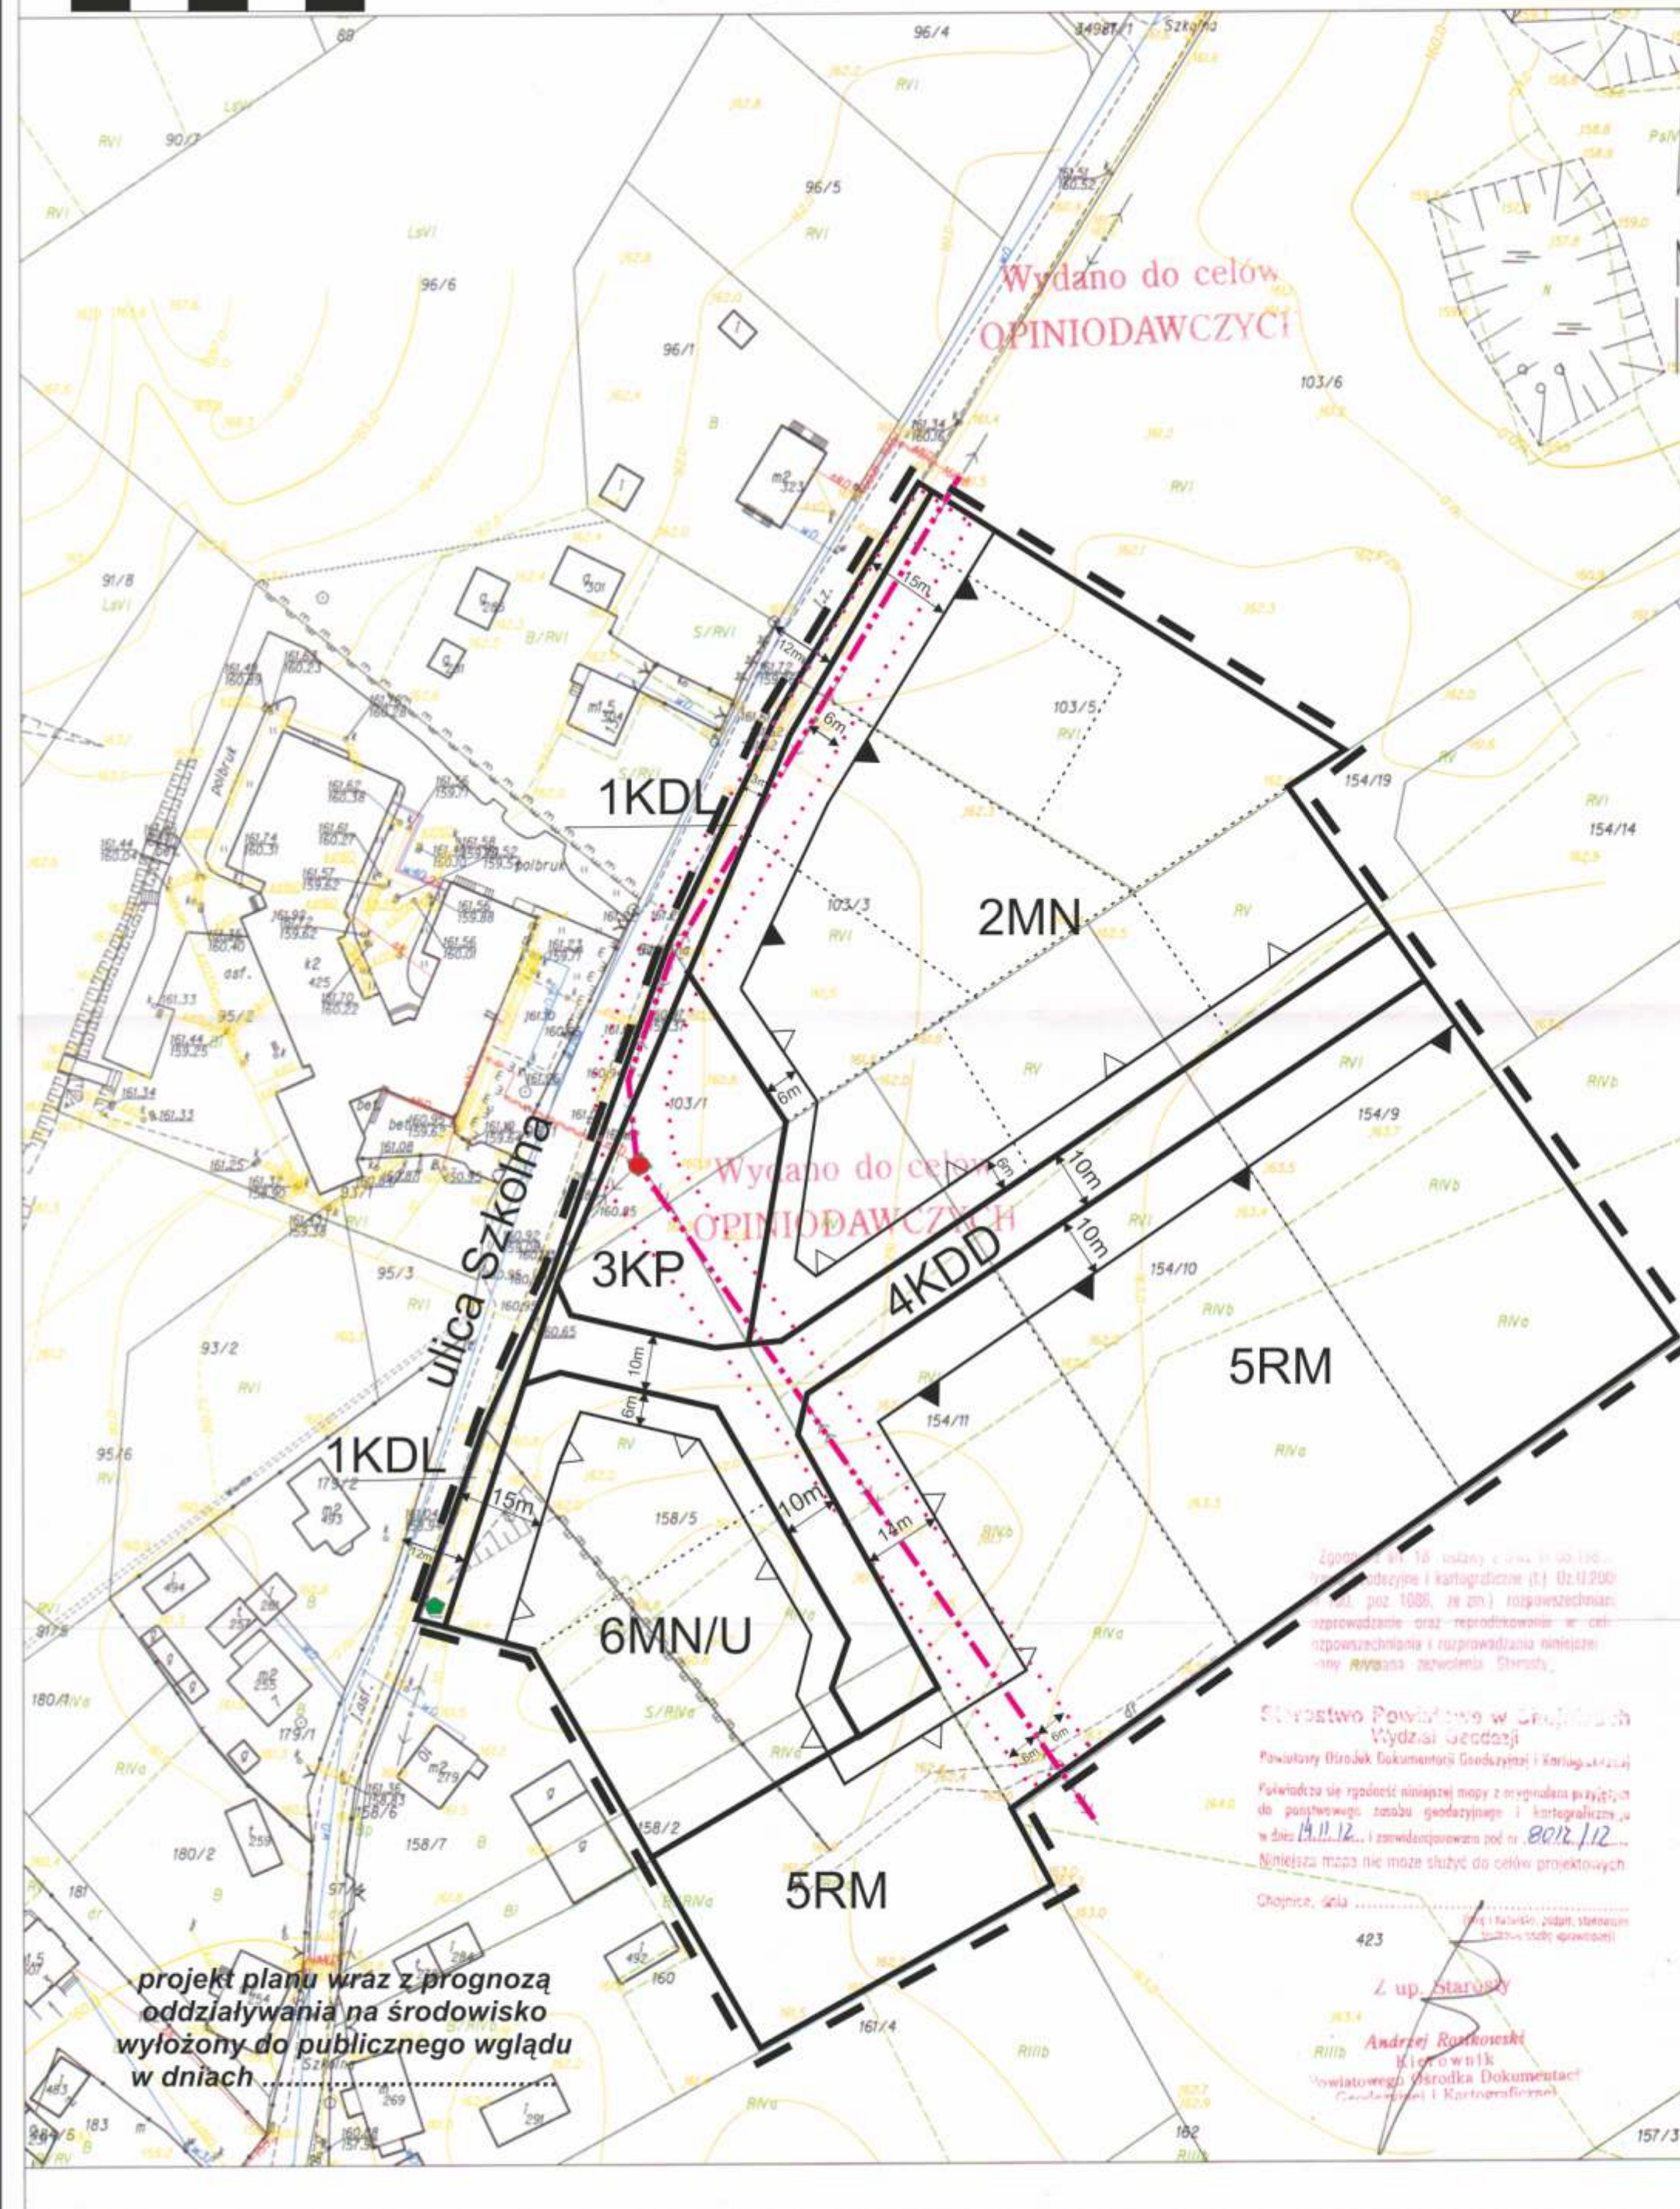

projekt planu wraz z prognozą oddziaływania na środowisko wyłożony do publicznego wglądu w dniach

Oznaczenia obowiązujące

Przeznaczenie terenu	
MN	teren zabudowy mieszkaniowej jednorodzinnej
MN/U	teren zabudowy mieszkaniowo-usługowej
RM	teren zabudowy zagrodowej w gospodarstwach rolnych, hodowlanych, ogrodniczych
KP	teren komunikacji, parking publiczny
KDL	teren komunikacji, droga publiczna lokalna
KDD	teren komunikacji, droga publiczna dojazdowa
1-6	numer porządkowy

oznaczenia graficzne	
— — —	granica obszaru objętego planem
— — — — —	linie rozgraniczające tereny o różnym przeznaczeniu lub różnych zasadach zagospodarowania
▲ ▲ ▲	maksymalna nieprzekraczalna linia zabudowy
▲ ▲ ▲	obowiązująca linia zabudowy
← 25m →	zwyiarowanie
◆	kapliczka do zachowania
— · — · — ·	napowietrzna linia średniego napięcia 15kV
· · · · ·	strefa ochronna wzdłuż napowietrznej linii SN15kV
●	stacja transformatorowa

Obszar objęty planem znajduje się na terenie obszaru NATURA2000 „Bory Tucholskie”

Oznaczenia nieobowiązujące

· · · · ·	przykładowy podział na działki budowlane
-----------	--

Wyrys ze studium uwarunkowań i kierunków zagospodarowania przestrzennego gminy Chojnice Uchwała Nr XI/100/2011 Rady Gminy w Chojnicach z dnia 30 czerwca 2011r.; zm. uchwała nr XLI/531/2014 z dnia 28 marca 2014r.



□	Orientacyjne położenie obszaru objętego planem
■	M-zabudowa mieszkaniowa
□	granica obszaru możliwego, docelowego zainwestowania
■	rolnicza przestrzeń produkcyjna
— — —	granica NATURA2000 obszarów specjalnej ochrony ptaków
⊗	lokalizacja elektrowni wiatrowych objętych obowiązującymi planami miejscowymi
■	granice terenów objętych obowiązującymi planami miejscowymi o przeważającym przeznaczeniu ;
■	tereny lokalizacji elektrowni wiatrowych wraz z obszarem oddziaływania

Zgodnie z art. 18 ustawy z dnia 15.06.1999. r. (t.j. Dz.U. z późn. zmianami) w sprawie geodezyjnej i kartograficznej (tj. 02.01.2000 r. poz. 1088, ze zm.) rozpowszechnianie, rozprowadzanie oraz reprodukcowanie w celach rozpowszechniania i rozprowadzania niniejszej mapy wymaga pozwolenia Starosty.

Starostwo Powiatowe w Chojnicach
Wydział Geodezji i Kartografii
Powiatowy Ośrodek Dokumentacji Geodezyjnej i Kartograficznej
Poinformuję się zgodności niniejszej mapy z oryginałem geodezyjnym i kartograficznym do państwowego zarządu geodezyjnego i kartograficznego w dniu 14.11.12. i zwaliduję ją pod nr 2012/12.
Niniejsza mapa nie może służyć do celów projektowych.

Chojnice, dnia

Z up. starosty

Andrzej Roskoszki
Kierownik
Powiatowego Ośrodka Dokumentacji
Geodezyjnej i Kartograficznej