


POWAŁKI

GM. CHOJNICE

MIEJSCOWY PLAN ZAGOSPODAROWANIA PRZESTRZENNEGO TERENU
POD ZABUDOWĘ MIESZKANIOWĄ DZIAŁEK NR 64/19 I NR 64/21
ORAZ CZĘŚCI DZIAŁKI NR 64/11

RYSUNEK PLANU


1:1000

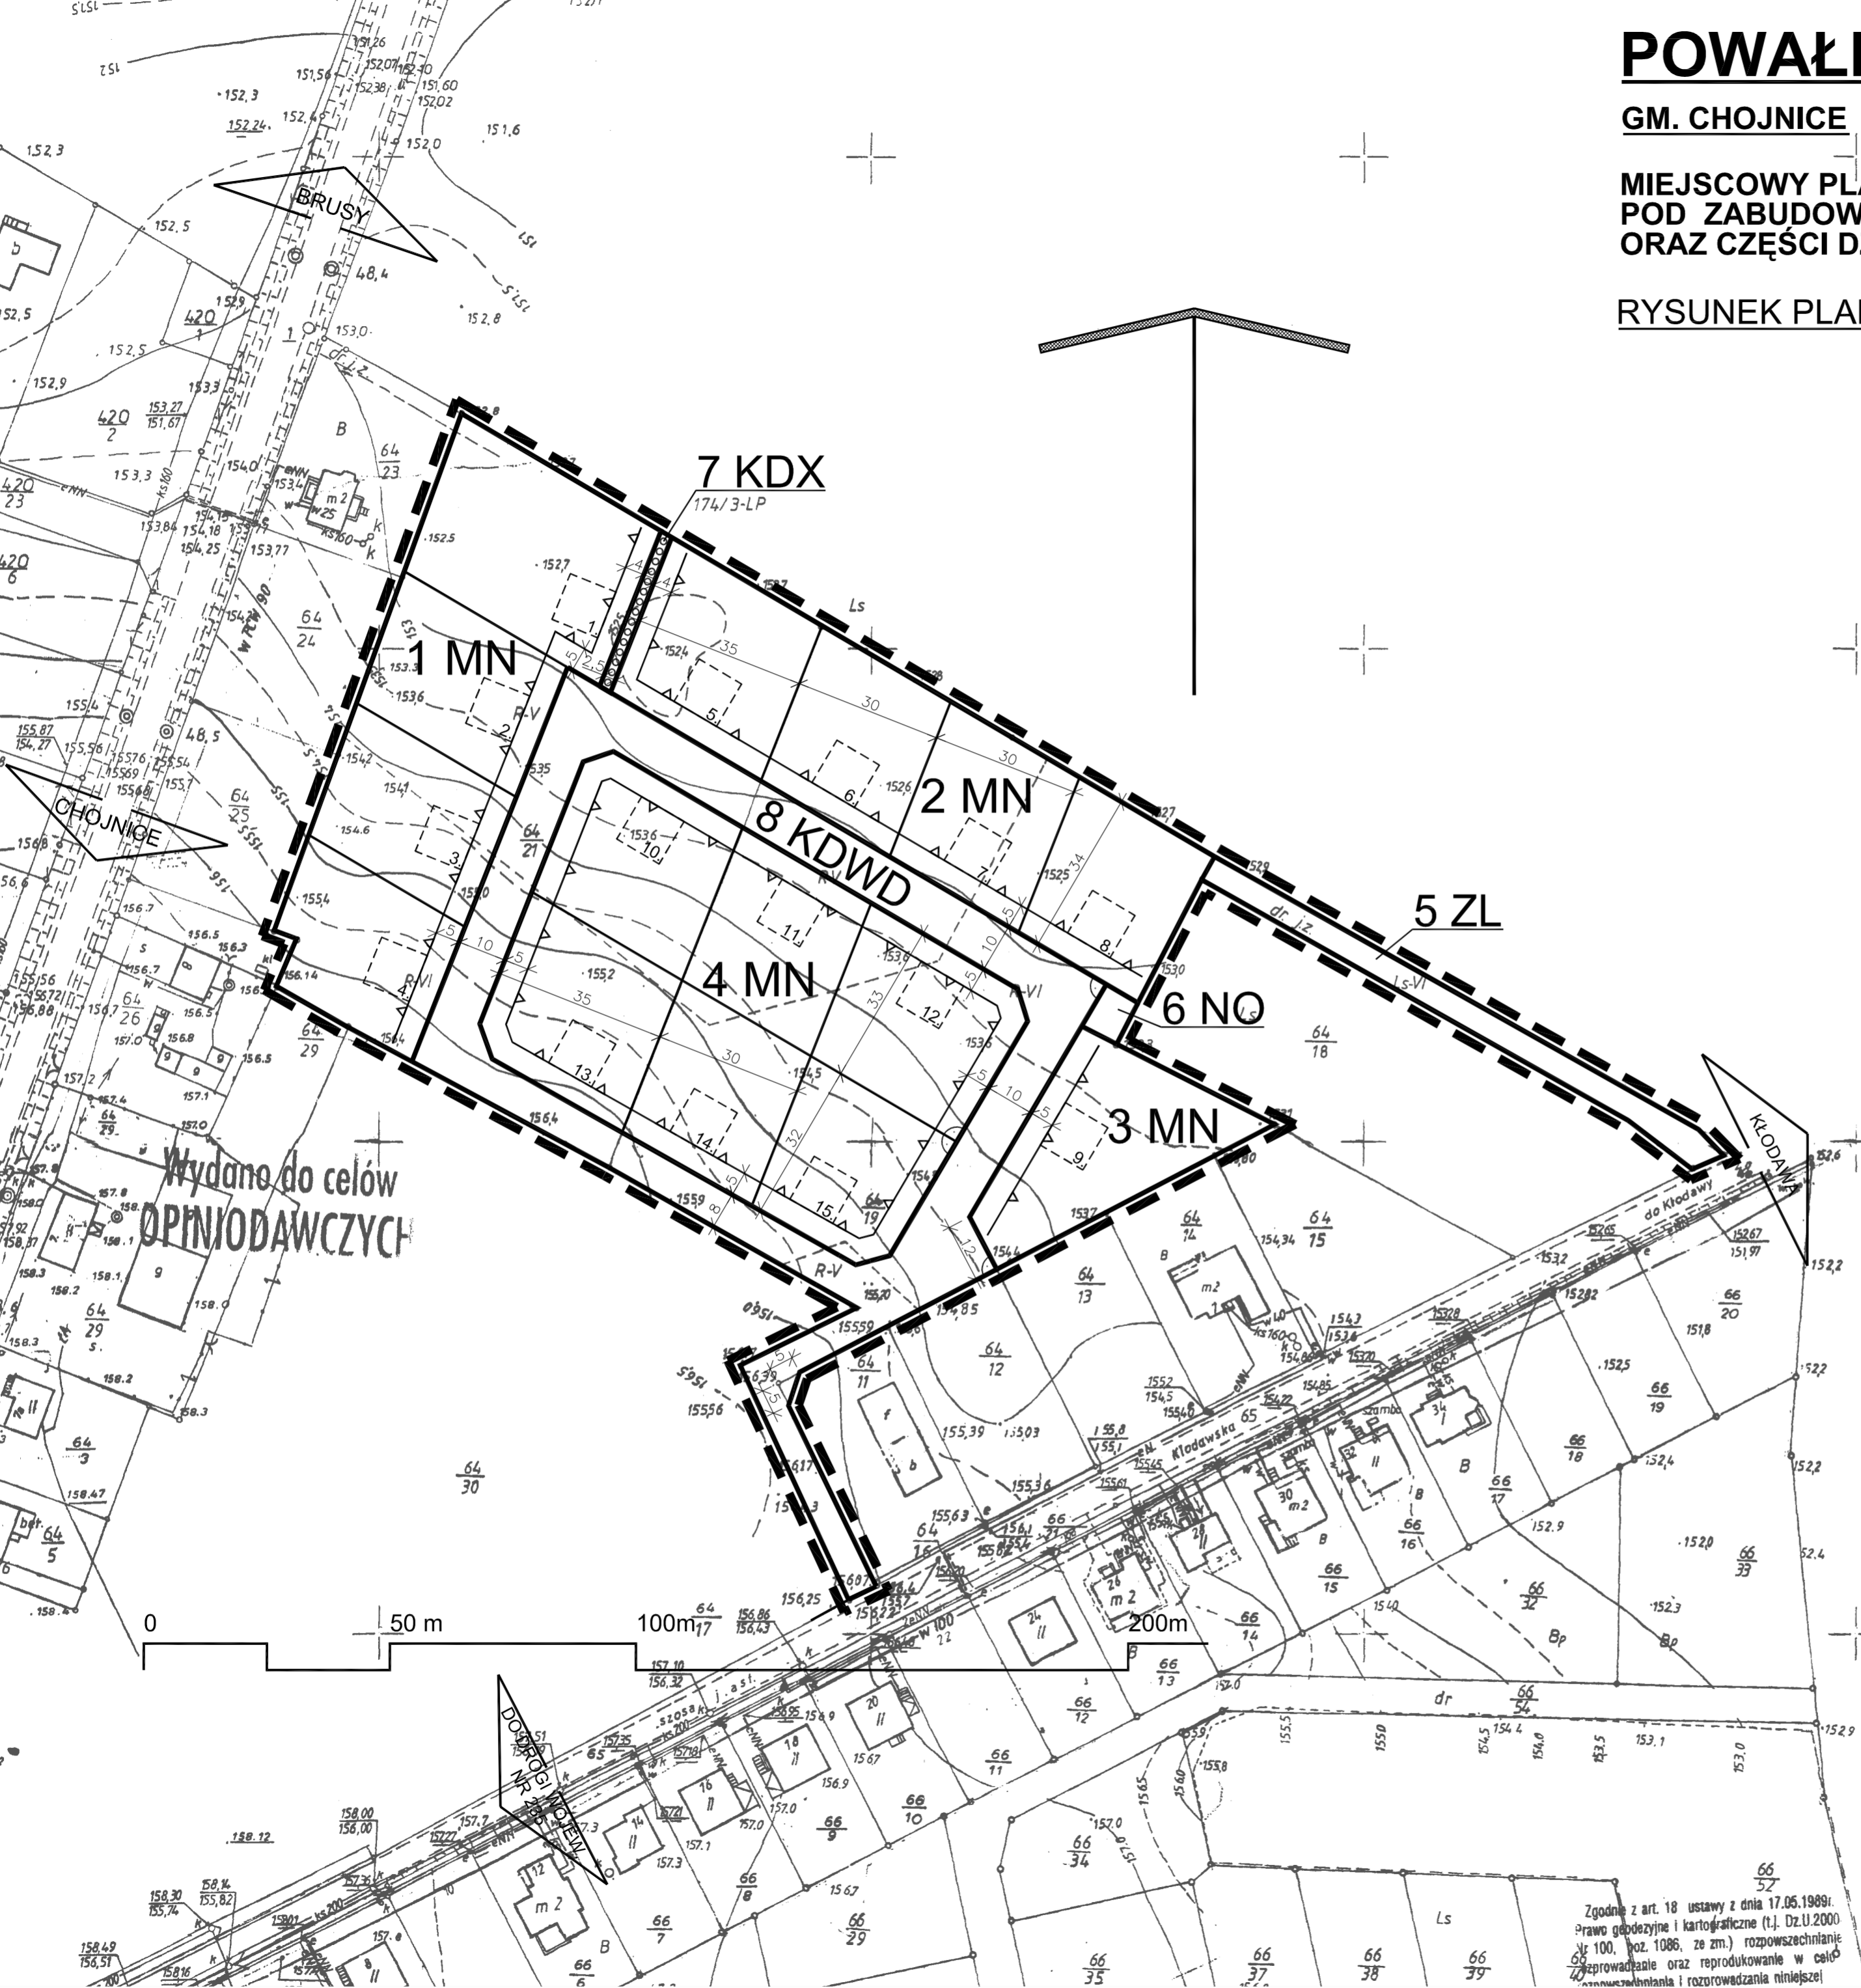

LEGENDA:

	GRANICA UCHWALENIA PLANU
	LINIE ROZGRANICZAJĄCE TERENY O RÓŻNYM SPOSOBIE UŻYTKOWANIA - ŚCIŚLE OKREŚLONE
	LINIE PODZIAŁU WEWNĘTRZNEGO TERENÓW O TYM SAMYM SPOSOBIE UŻYTKOWANIA - ŚCIŚLE OKREŚLONE
	MAKSYMALNE NIEPRZEKRACZALNE LINIE ZABUDOWY
	ORIENTACYJNE OBRYSY PROJEKTOWANYCH BUDYNKÓW MIESZKALNYCH Z KOLEJNYM NUMEREM DZIAŁKI
MN	TERENY ZABUDOWY MIESZKANIOWEJ JEDNORODZINNEJ
ZL	TEREN LEŚNY
NO	TEREN URZĄDZEŃ ODPROWADZANIA ŚCIEKÓW
KDX	TEREN PRZEJŚCIA PIESZEGO
KDWD	TEREN DROGI WEWNĘTRZNEJ DOJAZDOWEJ
	LINIE WYMIAROWE
	PROJEKTOWANE KĄTY PROSTE

WYRYS ZE STUDIUM UWARUNKOWAŃ
I KIERUNKÓW ZAGOSPODAROWANIA
PRZESTRZENNEGO GMINY CHOJNICE

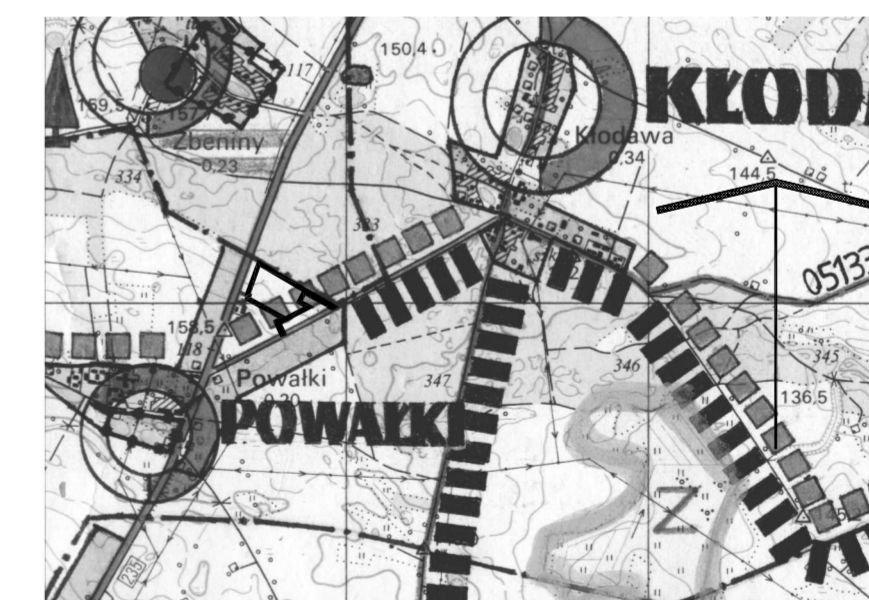

	GRANICA OBSZARU OBJĘTEGO PLANEM MIEJSCOWYM
	TERENY ZAINWESTOWANE (Z DOPUSZCZENIEM UZUPEŁNIENIA I REHABILITACJI ZABUDOWY)

ORGAN SPORZĄDZAJĄCY PLAN: WÓJT GMINY CHOJNICE

PROJEKTANT:
Marzena Osuch

Załącznik Nr 1

do uchwały Nr XXXVIII/566/10
Rady Gminy w Chojnicach
z dnia 25 czerwca 2010 r.

Zgodnie z art. 18 ustawy z dnia 17.05.1989r.
Prawo geodezyjne i kartograficzne (t.j. Dz.U.2000
nr 100, poz. 1086, ze zm.) rozpowszechnianie
i rozprowadzanie oraz reprodukcje w celach
technicznych i rozrządzenia niniejszej