ZESTAWIENIE OKUĆ,KOLORYSTYKA GABINET 102

-KORPUSY PŁYTA LAMINOWANA JABŁOŃ LOCARNO 1972 WĄSKIE KRAWĘDZIE OKLEINOWANE ABS 0,6 MM POD KOLOR PLYTY
-FRONTY PLYTA LAMINOWANA JABLOŃ LOCARNO 1972 WĄSKIE KRAWĘDZIE OKLEINOWANE ABS 2 MM POD KOLOR PLYTY
-BLATY GR 36MM PŁYTA LAMINOWANA JABŁOŃ LOCARNO 1972 POGRÓBIANE CALOŚCIOWO OKLEINOWANE ABS2MM
-PROWADNICE SZUFLAD TYP TANDEM 560H5000B (3SZT)
-ZAMKI PATENTOWE HAFELE (2 SZT)
-W BLACIE ZAMONTOWANY KUBEK NA AKCESORIA LEKARSKIE
-ZAWIASY BLUM CLIP + HAMULEC
-UCHWYTY UA04 0128 AOCOO
-NOGA 710X60 KOLOR ALUMINIUM

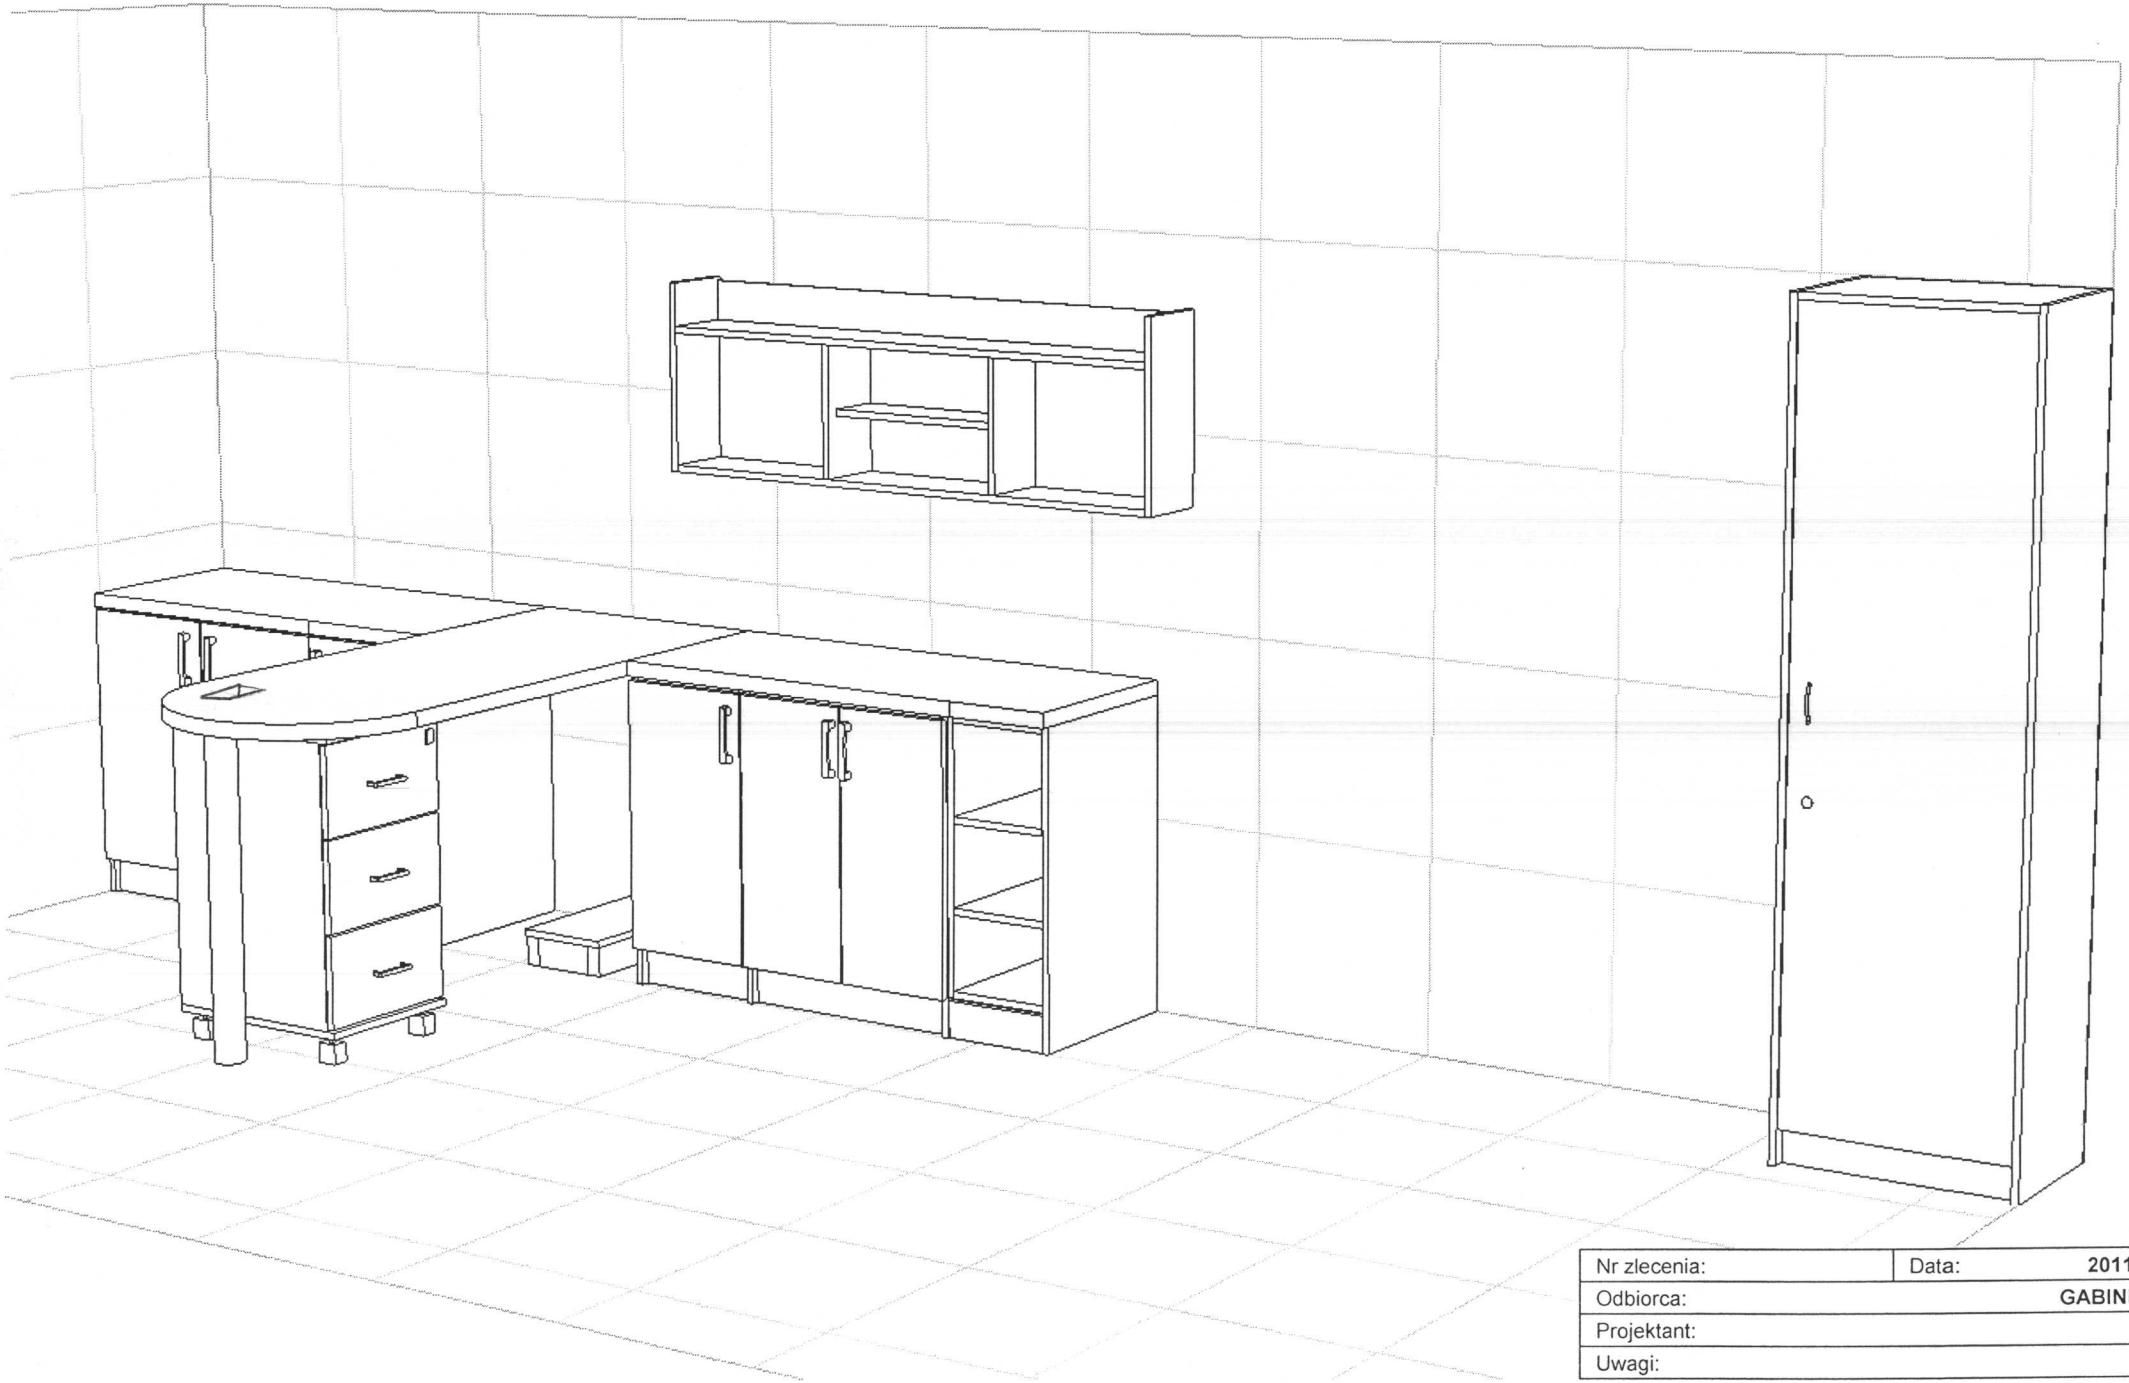

Nr zlecenia:	Data:	2011-03-23
Odbiorca:		GABINET 102
Projektant:		
Uwagi:		

Nr zlecenia:	Data:	**2011-03-23**
Odbiorca:		**GABINET 102**
Projektant:		
Uwagi:		

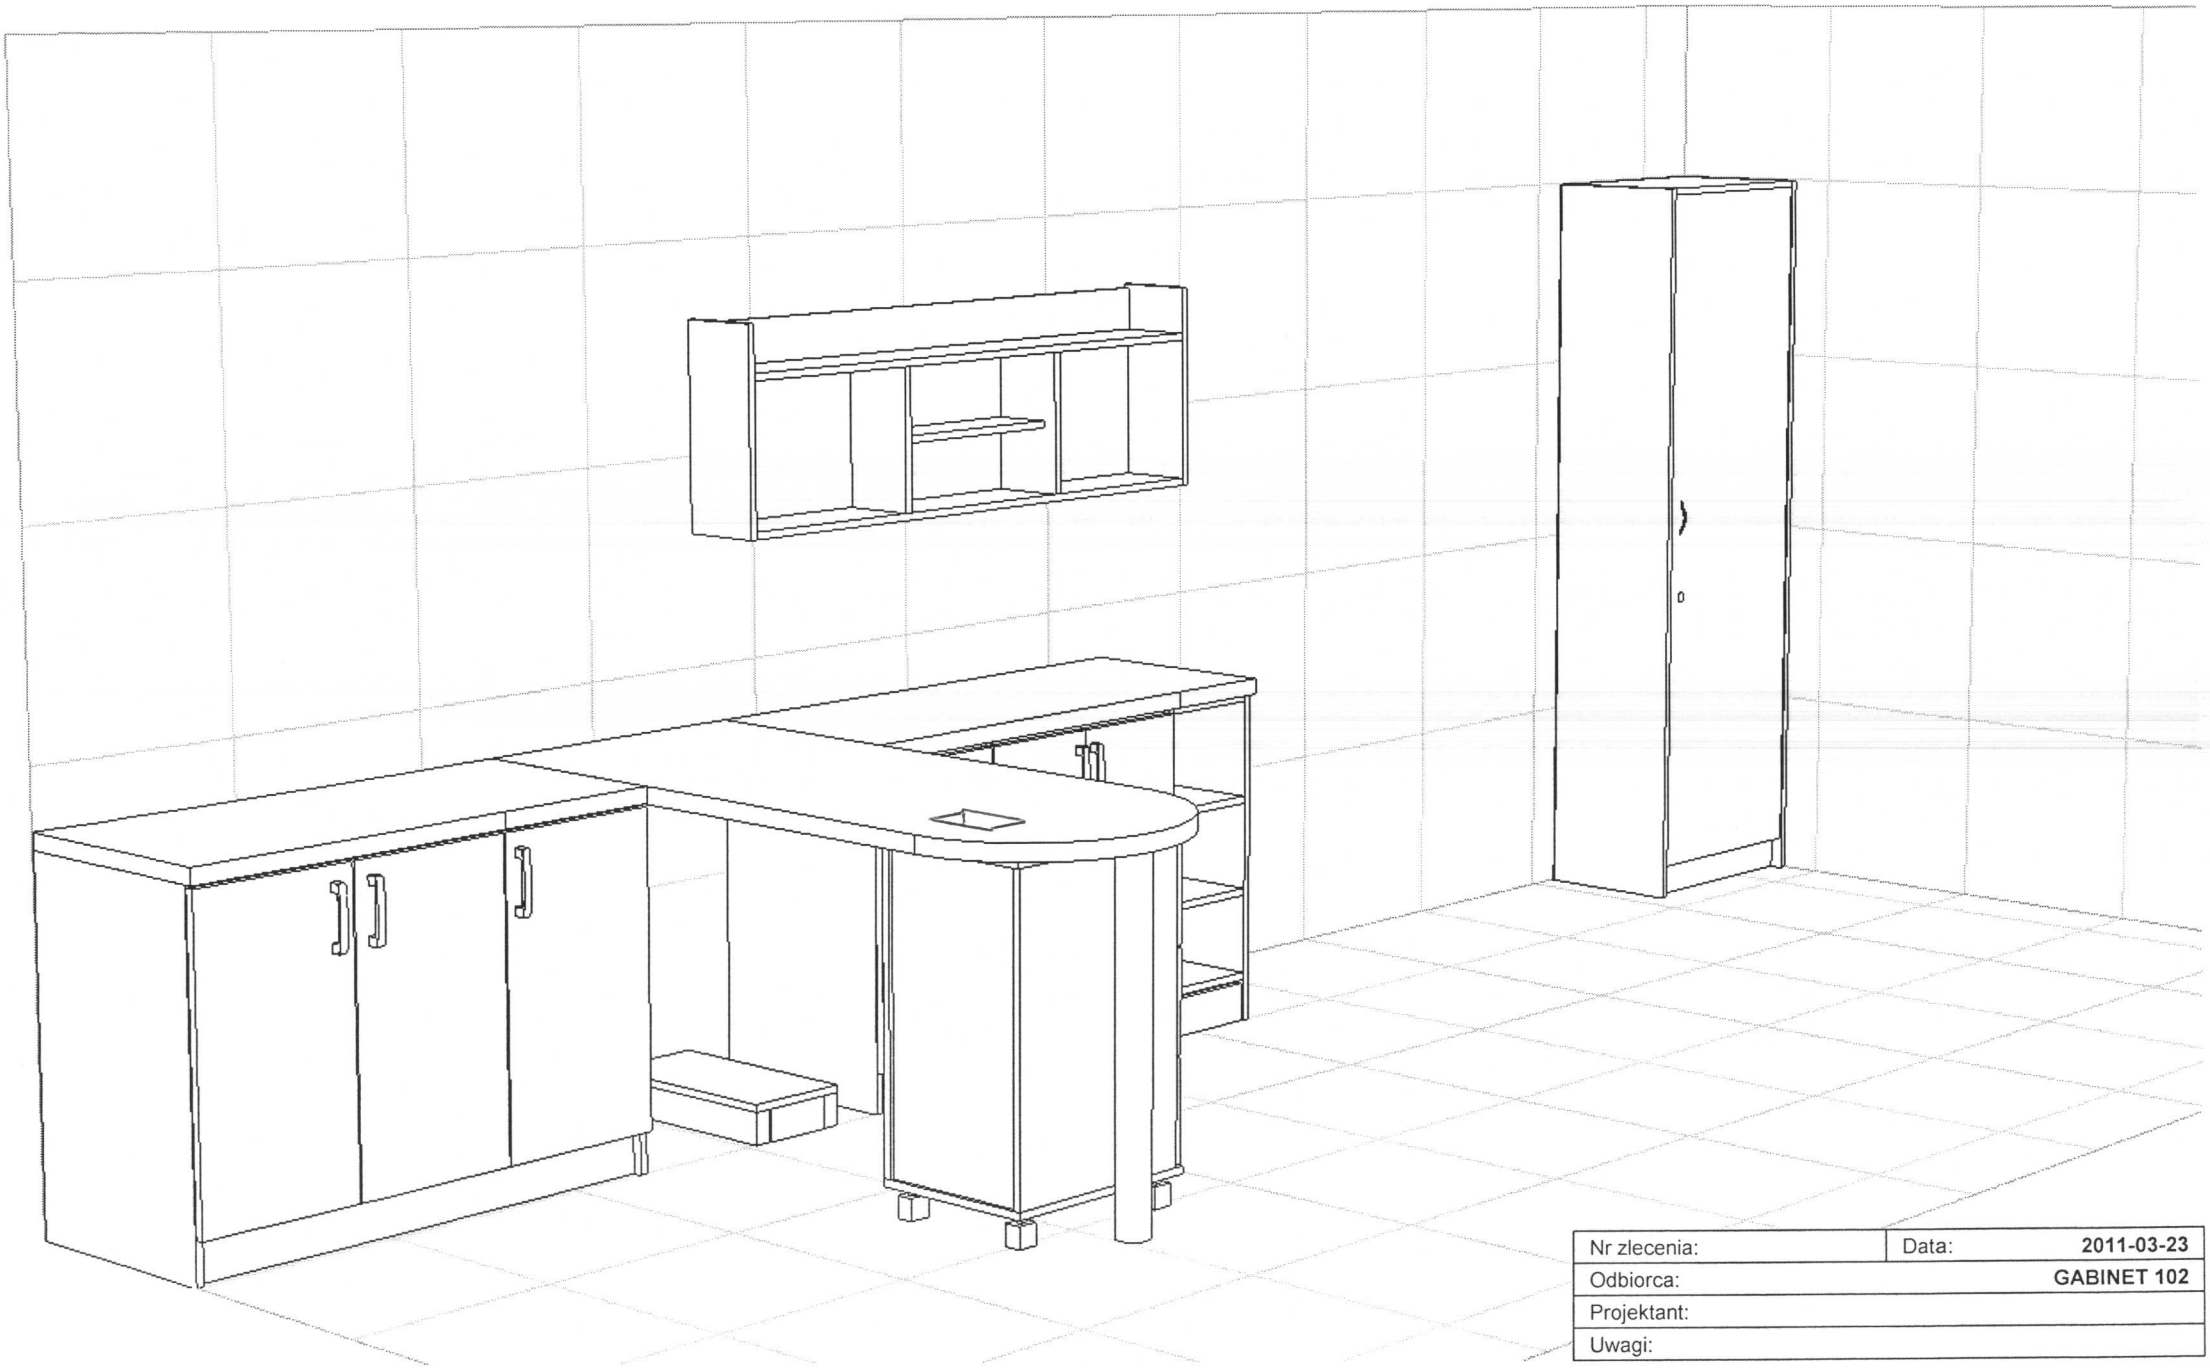

Nr zlecenia:	Data:	**2011-03-23**
Odbiorca:		**GABINET 102**
Projektant:		
Uwagi:		